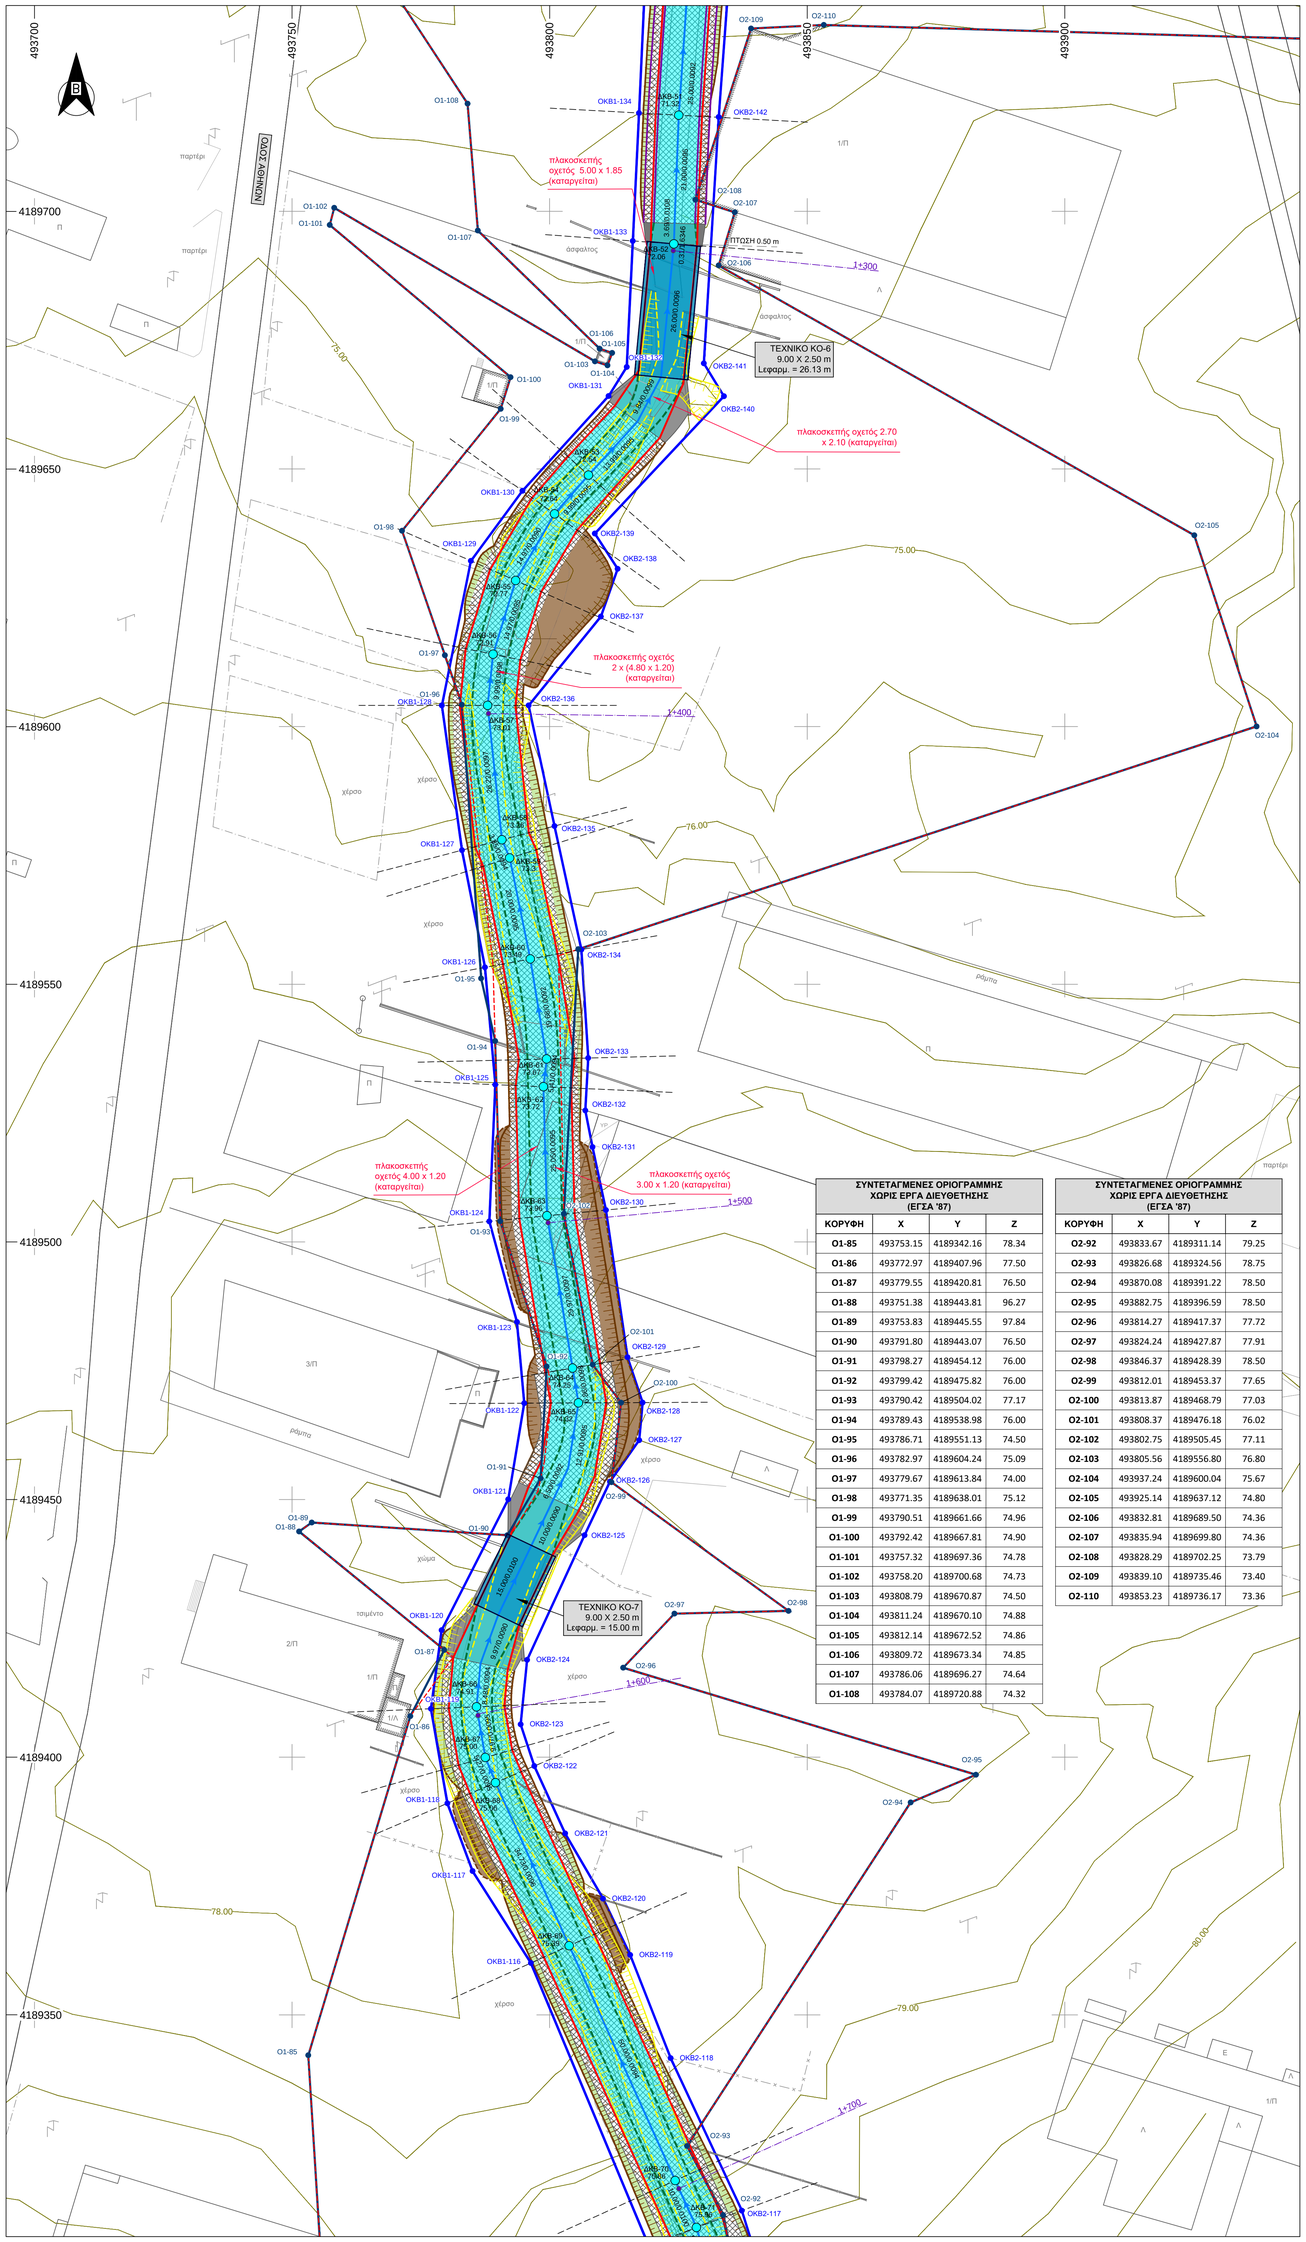

ΥΠΟΜΝΗΜΑ

- Διατομή ελέγχου
- ΔΚΒ-51 71.32 — Ονομασία διατομής ελέγχου, Υψόμετρο πυθμένα
- 25.00/0.0092 — Μήκος/κλίση τμήματος ρέματος
- 1+300 — Χιλιομέτρηση ρεμάτων Καλυβίων και Κουβαρά
- Φρύδι υφιστάμενου πρανούς
- Πόδι υφιστάμενου πρανούς
- Διαμορφωμένο πρανές με βάση τα έργα διευθέτησης
- Πόδι διαμορφωμένου αναχώματος
- Γραμμή πλημμύρας χωρίς έργα διευθέτησης (υφιστάμενη κατάσταση)
- Οριογραμμή χωρίς έργα διευθέτησης (υφιστάμενη κατάσταση)
- Γραμμή πλημμύρας με έργα διευθέτησης
- Οριογραμμή με έργα διευθέτησης
- Κλειστή ορθογωνική διατομή από σκυρόδεμα (Διατομή τύπου Γ2)
- Τραπεζοειδής διατομή πλήρως επενδεδυμένη με συρματοκιβώτια τύπου στρωμνής (Διατομή τύπου Β1)
- Συναρμογή
- Τραπεζοειδής διατομή πλήρως επενδεδυμένη με συρματοκιβώτια βαρέος τύπου (Gabions) (Διατομή τύπου Β2)
- Επίχωμα/διαμόρφωση αναχώματος
- Πλημμύρα
- Όρυγμα

ΣΥΝΤΕΤΑΓΜΕΝΕΣ ΟΡΙΟΓΡΑΜΜΗΣ ΜΕ ΕΡΓΑ ΔΙΕΥΘΕΤΗΣΗΣ (ΕΓΣΑ '87)

ΚΟΡΥΦΗ	X	Y	Z
ΟΚΒ1-116	493796.37	4189360.06	77.64
ΟΚΒ1-117	493785.05	4189377.90	77.71
ΟΚΒ1-118	493780.15	4189391.06	77.66
ΟΚΒ1-119	493776.96	4189409.40	77.50
ΟΚΒ1-120	493779.04	4189424.65	84.96
ΟΚΒ1-121	493791.97	4189450.05	92.42
ΟΚΒ1-122	493795.07	4189468.70	82.51
ΟΚΒ1-123	493793.66	4189484.47	77.49
ΟΚΒ1-124	493788.29	4189503.98	77.17
ΟΚΒ1-125	493789.46	4189530.52	76.38
ΟΚΒ1-126	493787.45	4189553.28	75.25
ΟΚΒ1-127	493782.99	4189576.01	75.34
ΟΚΒ1-128	493779.09	4189604.11	75.32
ΟΚΒ1-129	493784.72	4189632.16	75.00
ΟΚΒ1-130	493794.73	4189645.76	75.00
ΟΚΒ1-131	493811.45	4189664.15	74.94
ΟΚΒ1-132	493814.97	4189669.79	74.89
ΟΚΒ1-133	493816.15	4189694.25	74.50
ΟΚΒ1-134	493817.35	4189719.07	74.44

ΣΥΝΤΕΤΑΓΜΕΝΕΣ ΟΡΙΟΓΡΑΜΜΗΣ ΜΕ ΕΡΓΑ ΔΙΕΥΘΕΤΗΣΗΣ (ΕΓΣΑ '87)

ΚΟΡΥΦΗ	X	Y	Z
ΟΚΒ2-117	493837.31	4189312.01	79.21
ΟΚΒ2-118	493823.49	4189341.61	78.22
ΟΚΒ2-119	493815.64	4189361.62	77.63
ΟΚΒ2-120	493810.37	4189372.56	77.64
ΟΚΒ2-121	493803.01	4189385.20	77.64
ΟΚΒ2-122	493797.03	4189398.28	77.61
ΟΚΒ2-123	493794.38	4189406.37	77.50
ΟΚΒ2-124	493795.63	4189418.89	77.50
ΟΚΒ2-125	493806.78	4189443.08	77.50
ΟΚΒ2-126	493811.71	4189453.47	77.64
ΟΚΒ2-127	493817.40	4189461.52	77.63
ΟΚΒ2-128	493818.05	4189468.82	77.53
ΟΚΒ2-129	493815.12	4189477.62	77.50
ΟΚΒ2-130	493810.93	4189506.18	77.10
ΟΚΒ2-131	493808.32	4189518.41	76.49
ΟΚΒ2-132	493806.93	4189525.51	76.45
ΟΚΒ2-133	493807.49	4189535.68	75.50
ΟΚΒ2-134	493806.17	4189556.72	75.69
ΟΚΒ2-135	493800.94	4189580.70	75.41
ΟΚΒ2-136	493795.92	4189604.11	75.19
ΟΚΒ2-137	493809.95	4189621.35	75.00
ΟΚΒ2-138	493813.20	4189630.62	75.00
ΟΚΒ2-139	493808.78	4189637.46	74.80
ΟΚΒ2-140	493833.84	4189664.11	74.64
ΟΚΒ2-141	493829.93	4189670.50	74.17
ΟΚΒ2-142	493832.82	4189718.30	74.10

ΣΥΝΤΕΤΑΓΜΕΝΕΣ ΟΡΙΟΓΡΑΜΜΗΣ ΧΩΡΙΣ ΕΡΓΑ ΔΙΕΥΘΕΤΗΣΗΣ (ΕΓΣΑ '87)

ΚΟΡΥΦΗ	X	Y	Z
Ο1-85	493753.15	4189342.16	78.34
Ο1-86	493772.97	4189407.96	77.50
Ο1-87	493779.55	4189420.81	76.50
Ο1-88	493751.38	4189443.81	96.27
Ο1-89	493753.83	4189445.55	97.84
Ο1-90	493791.80	4189443.07	76.50
Ο1-91	493798.27	4189454.12	76.00
Ο1-92	493799.42	4189475.82	76.00
Ο1-93	493790.42	4189504.02	77.17
Ο1-94	493789.43	4189538.98	76.00
Ο1-95	493786.71	4189551.13	74.50
Ο1-96	493782.97	4189604.24	75.09
Ο1-97	493779.67	4189613.84	74.00
Ο1-98	493771.35	4189638.01	75.12
Ο1-99	493790.51	4189661.66	74.96
Ο1-100	493792.42	4189667.81	74.90
Ο1-101	493757.32	4189697.36	74.78
Ο1-102	493758.20	4189700.68	74.73
Ο1-103	493808.79	4189670.87	74.50
Ο1-104	493811.24	4189670.10	74.88
Ο1-105	493812.14	4189672.52	74.86
Ο1-106	493809.72	4189673.34	74.85
Ο1-107	493786.06	4189696.27	74.64
Ο1-108	493784.07	4189720.88	74.32

ΣΥΝΤΕΤΑΓΜΕΝΕΣ ΟΡΙΟΓΡΑΜΜΗΣ ΧΩΡΙΣ ΕΡΓΑ ΔΙΕΥΘΕΤΗΣΗΣ (ΕΓΣΑ '87)

ΚΟΡΥΦΗ	X	Y	Z
Ο2-92	493833.67	4189311.14	79.25
Ο2-93	493826.68	4189324.56	78.75
Ο2-94	493870.08	4189391.22	78.50
Ο2-95	493882.75	4189396.59	78.50
Ο2-96	493814.27	4189417.37	77.72
Ο2-97	493824.24	4189427.87	77.91
Ο2-98	493846.37	4189428.39	78.50
Ο2-99	493812.01	4189453.37	77.65
Ο2-100	493813.87	4189468.79	77.03
Ο2-101	493808.37	4189476.18	76.02
Ο2-102	493802.75	4189505.45	77.11
Ο2-103	493805.56	4189556.80	76.80
Ο2-104	493937.24	4189600.04	75.67
Ο2-105	493925.14	4189637.12	74.80
Ο2-106	493832.81	4189689.50	74.36
Ο2-107	493835.94	4189699.80	74.36
Ο2-108	493828.29	4189702.25	73.79
Ο2-109	493839.10	4189735.46	73.40
Ο2-110	493853.23	4189736.17	73.36

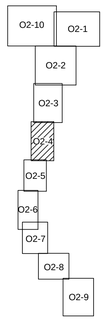

ΕΛΛΗΝΙΚΗ ΔΗΜΟΚΡΑΤΙΑ
ΠΕΡΙΦΕΡΕΙΑ ΑΤΤΙΚΗΣ
ΠΕΡΙΦΕΡΕΙΑΚΗ ΕΝΟΤΗΤΑ ΑΝΑΤΟΛΙΚΗΣ ΑΤΤΙΚΗΣ

ΕΡΓΟ	ΟΡΙΟΘΕΤΗΣΗ ΚΑΤΑΝΤΗ ΤΜΗΜΑΤΩΝ ΡΕΜΑΤΩΝ ΚΑΛΥΒΙΩΝ - ΚΟΥΒΑΡΑ ΠΕΡΙΦΕΡΕΙΑΚΗΣ ΕΝΟΤΗΤΑΣ ΑΝΑΤΟΛΙΚΗΣ ΑΤΤΙΚΗΣ

ΑΝΑΔΟΧΟΣ		
ENCODIA engineering solutions	Φ. ΦΩΤΟΠΟΥΛΟΣ	ΠΟΛΙΤΙΚΟΣ ΜΗΧΑΝΙΚΟΣ
	Κ. ΜΟΝΟΚΡΟΥΣΟΥ	ΠΟΛΙΤΙΚΟΣ ΜΗΧΑΝΙΚΟΣ
	Μ. ΚΟΣΣΙΔΑ	ΓΕΩΛΟΓΟΣ
	Α. ΓΑΒΑΘΑΣ	ΑΓΡ. ΤΟΠΟΓΡΑΦΟΣ ΜΗΧΑΝΙΚΟΣ

ΜΕΛΕΤΗ	ΥΔΡΟΛΟΓΙΚΗ - ΥΔΡΑΥΛΙΚΗ - ΠΡΟΤΑΣΗ ΟΡΙΟΘΕΤΗΣΗΣ	ΑΡΙΘΜΟΣ ΣΧΕΔΙΟΥ
ΘΕΜΑ ΣΧΕΔΙΟΥ	ΟΡΙΖΟΝΤΙΟΓΡΑΦΙΑ ΟΡΙΟΘΕΤΗΣΗΣ ΤΜΗΜΑΤΟΣ ΡΕΜΑΤΟΣ ΚΟΥΒΑΡΑ	Ο2-4

ΧΡΟΝΟΣ ΜΕΛΕΤΗΣ	ΙΟΥΛΙΟΣ 2023	ΚΛΙΜΑΚΑ 1:500

	ΟΝΟΜΑΤΕΠΩΝΥΜΟ	ΗΜΕΡΟΜΗΝΙΑ	ΥΠΟΓΡΑΦΗ
ΣΥΝΤΑΧΘΗΚΕ	Φ. ΦΩΤΟΠΟΥΛΟΣ	07/2023	ENCODIA ΣΥΜΒΟΥΛΟΙ ΜΗΧΑΝΙΚΟΙ Ι.Κ.Ε. ΤΕΧΝΙΚΗ ΕΤΑΙΡΕΙΑ Υμηττού 5 - Χαλάνδρι Τ.Κ. 155 61 Τ 210 68 03481 - e-mail: info@encodia.gr Α.Φ.Μ. 800139138 - Δ.Ο.Υ. ΧΟΛΑΡΓΟΥ
ΕΛΕΓΧΘΗΚΕ			
ΘΕΩΡΗΘΗΚΕ			
ΕΓΚΡΙΘΗΚΕ			