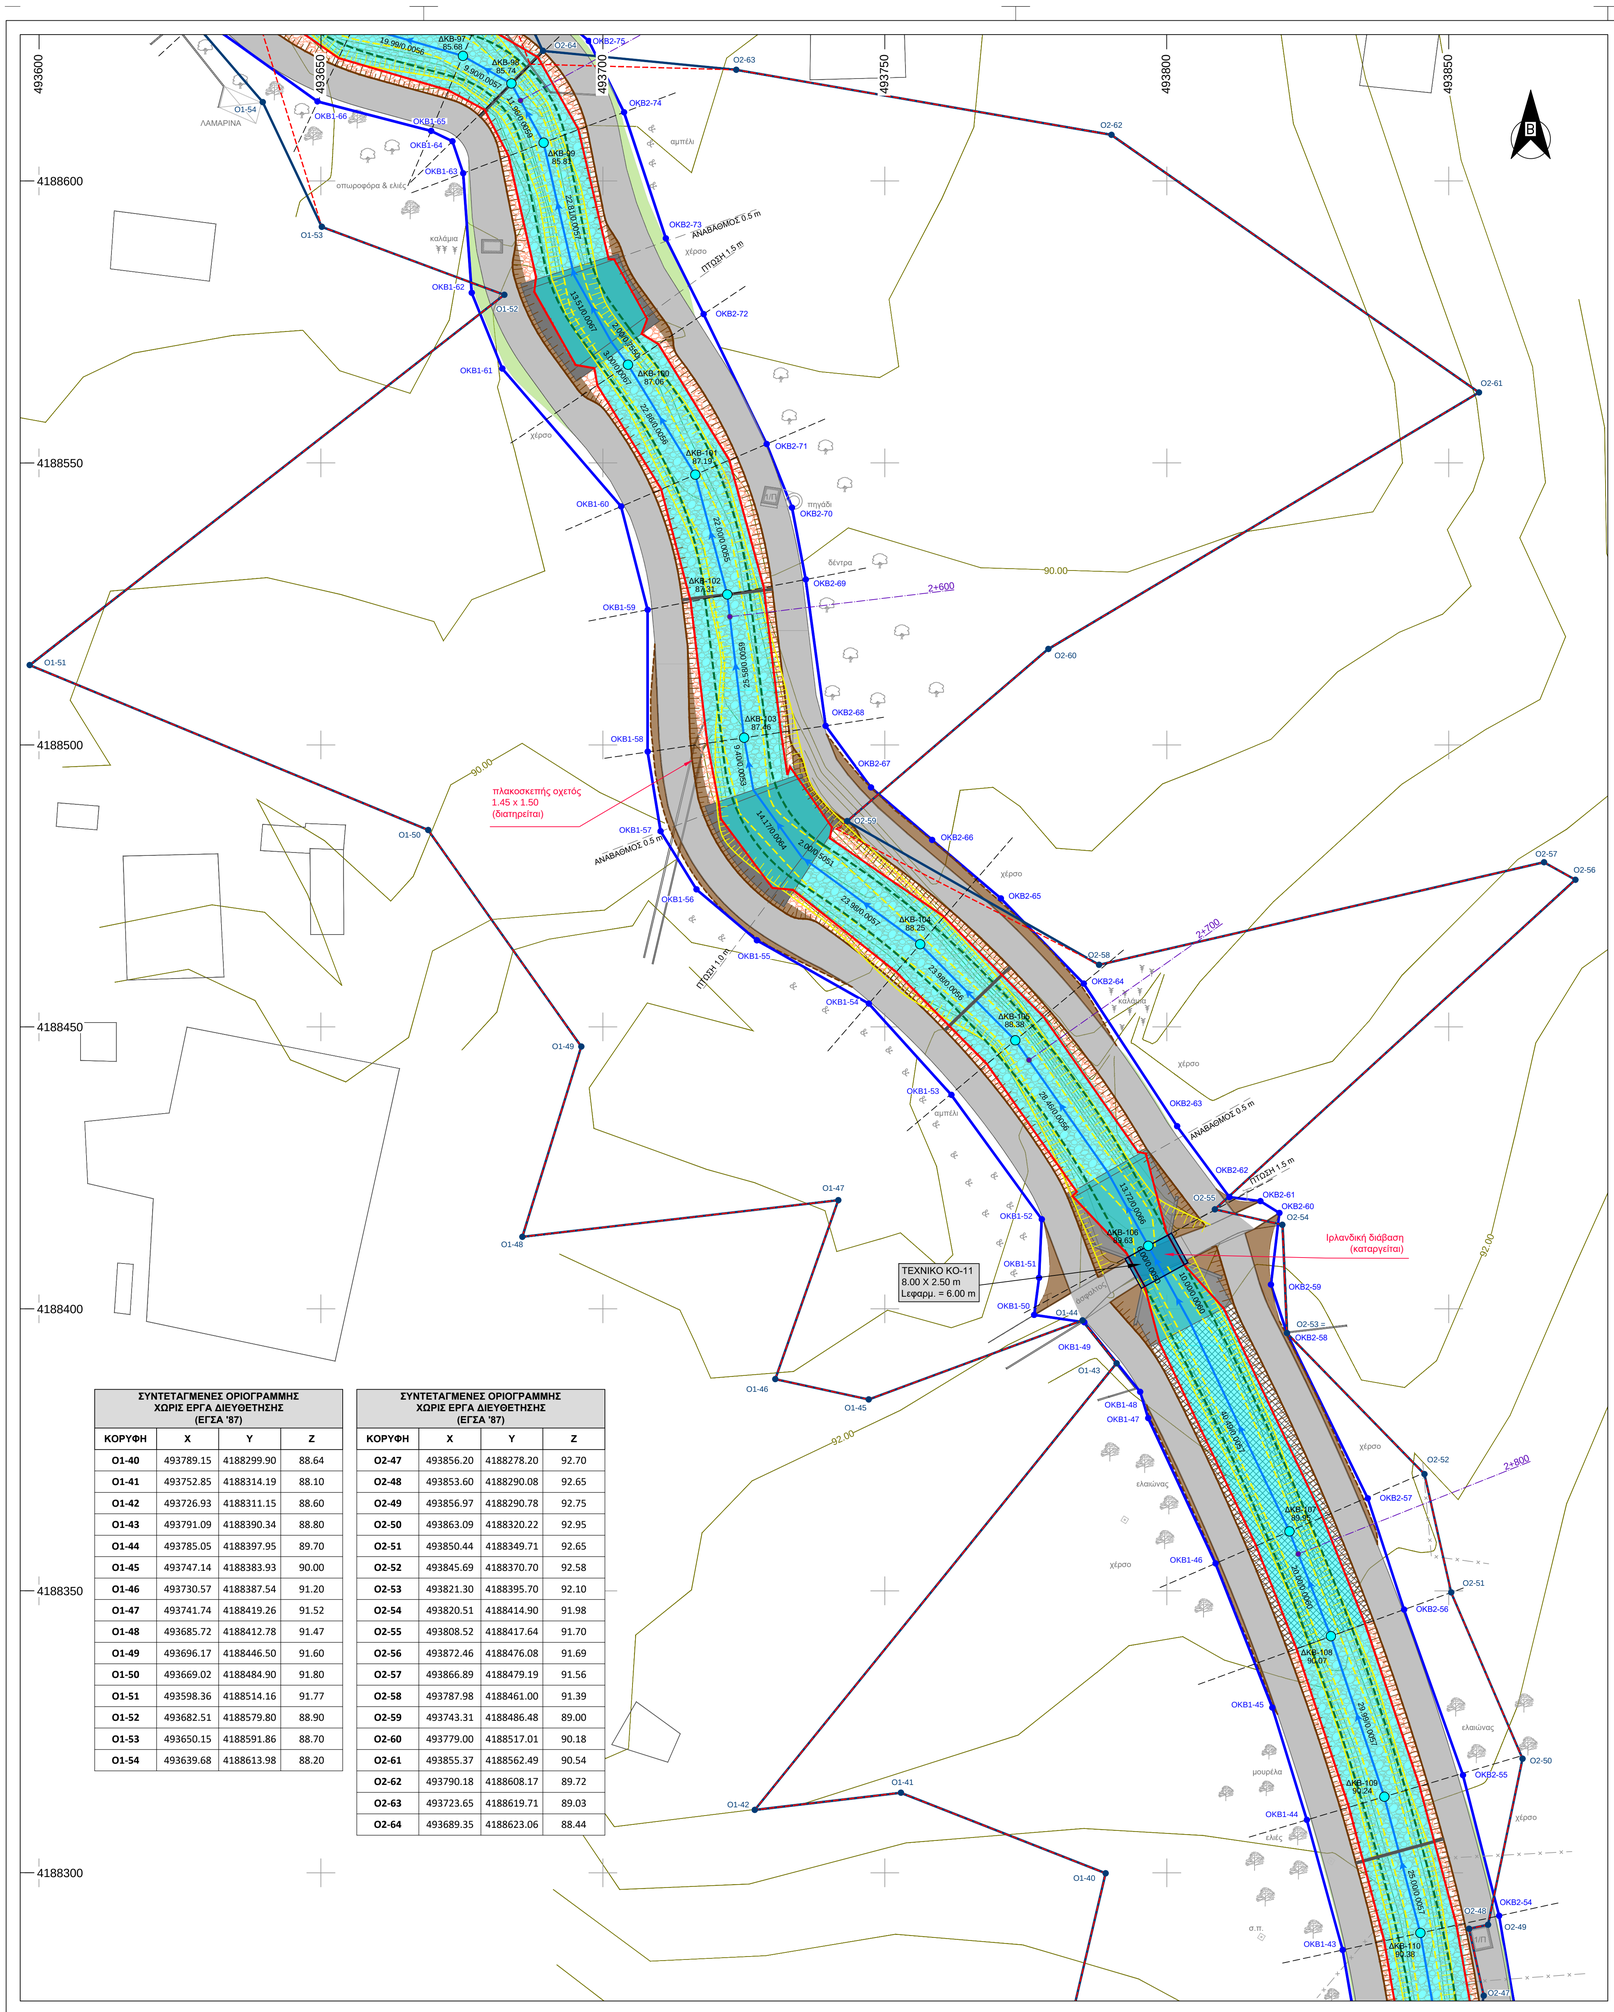

ΥΠΟΜΝΗΜΑ

- Διατομή ελέγχου
- ΔΚΒ-97 85.68 — Ονομασία διατομής ελέγχου / Υψόμετρο πυθμένα
- 19.99/0.0056 — Μήκος/κλίση τμήματος ρέματος
- 2+600 — Χιλιομέτρηση ρεμάτων Καλυβίων και Κουβαρά
- Φρύδι υφιστάμενου πρανούς
- Πόδι υφιστάμενου πρανούς
- Διαμορφωμένο πρανές με βάση τα έργα διευθέτησης
- Πόδι διαμορφωμένου αναχώματος
- Γραμμή πλημμύρας χωρίς έργα διευθέτησης (υφιστάμενη κατάσταση)
- Οριογραμμή χωρίς έργα διευθέτησης (υφιστάμενη κατάσταση)
- Γραμμή πλημμύρας με έργα διευθέτησης
- Οριογραμμή με έργα διευθέτησης

- Τραπεζοειδής ανεπένδυτη χωμάτινη διατομή (Διατομή τύπου Α1)
- Συναρμογή
- Τραπεζοειδής διατομή πλήρως επενδεδυμένη με συρματοκιβώτια τύπου στρωμνής (Διατομή τύπου Β1)
- Οδός επιτήρησης
- Πλημμύρα
- Επίχωμα/διαμόρφωση αναχώματος
- Κλειστή ορθογωνική διατομή από σκυρόδεμα (Διατομή τύπου Γ2)
- Όρυγμα
- Ουδός προστασίας

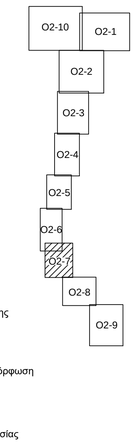

ΣΥΝΤΕΤΑΓΜΕΝΕΣ ΟΡΙΟΓΡΑΜΜΗΣ ΜΕ ΕΡΓΑ ΔΙΕΥΘΕΤΗΣΗΣ (ΕΓΣΑ '87)

ΚΟΡΥΦΗ	X	Y	Z
ΟΚΒ1-43	493831.19	4188286.31	92.87
ΟΚΒ1-44	493824.84	4188309.38	92.77
ΟΚΒ1-45	493818.71	4188329.29	92.60
ΟΚΒ1-46	493808.64	4188354.85	92.37
ΟΚΒ1-47	493796.71	4188380.61	92.15
ΟΚΒ1-48	493795.28	4188385.27	92.11
ΟΚΒ1-49	493785.37	4188397.62	92.01
ΟΚΒ1-50	493776.48	4188398.92	91.79
ΟΚΒ1-51	493777.35	4188405.51	91.70
ΟΚΒ1-52	493777.83	4188415.89	91.64
ΟΚΒ1-53	493761.80	4188437.93	90.62
ΟΚΒ1-54	493747.17	4188454.12	90.66
ΟΚΒ1-55	493727.30	4188465.35	90.72
ΟΚΒ1-56	493716.59	4188474.37	90.55
ΟΚΒ1-57	493710.24	4188484.69	90.30
ΟΚΒ1-58	493707.94	4188498.80	90.00
ΟΚΒ1-59	493707.94	4188523.96	90.00
ΟΚΒ1-60	493703.24	4188542.28	89.92
ΟΚΒ1-61	493682.16	4188566.72	89.48
ΟΚΒ1-62	493676.74	4188580.16	89.13
ΟΚΒ1-63	493675.22	4188601.36	89.00
ΟΚΒ1-64	493673.32	4188607.03	88.50
ΟΚΒ1-65	493669.54	4188608.87	88.25
ΟΚΒ1-66	493649.38	4188614.10	88.15

ΣΥΝΤΕΤΑΓΜΕΝΕΣ ΟΡΙΟΓΡΑΜΜΗΣ ΜΕ ΕΡΓΑ ΔΙΕΥΘΕΤΗΣΗΣ (ΕΓΣΑ '87)

ΚΟΡΥΦΗ	X	Y	Z
ΟΚΒ2-54	493858.93	4188292.37	92.79
ΟΚΒ2-55	493852.53	4188317.32	92.73
ΟΚΒ2-56	493842.08	4188346.68	92.51
ΟΚΒ2-57	493835.64	4188366.39	92.34
ΟΚΒ2-58	493821.30	4188395.70	91.52
ΟΚΒ2-59	493818.48	4188404.30	91.23
ΟΚΒ2-60	493819.97	4188417.00	91.56
ΟΚΒ2-61	493816.60	4188419.10	91.36
ΟΚΒ2-62	493811.10	4188419.81	90.99
ΟΚΒ2-63	493801.82	4188432.38	91.06
ΟΚΒ2-64	493785.27	4188457.66	91.71
ΟΚΒ2-65	493770.58	4188472.78	90.28
ΟΚΒ2-66	493758.39	4188483.15	90.39
ΟΚΒ2-67	493747.55	4188492.46	90.23
ΟΚΒ2-68	493739.49	4188503.38	90.13
ΟΚΒ2-69	493735.98	4188529.32	90.00
ΟΚΒ2-70	493733.54	4188542.08	90.00
ΟΚΒ2-71	493729.04	4188553.34	89.83
ΟΚΒ2-72	493717.86	4188576.38	89.57
ΟΚΒ2-73	493711.16	4188589.82	89.47
ΟΚΒ2-74	493703.75	4188612.17	88.75
ΟΚΒ2-75	493697.51	4188624.81	88.31

ΣΥΝΤΕΤΑΓΜΕΝΕΣ ΟΡΙΟΓΡΑΜΜΗΣ ΧΩΡΙΣ ΕΡΓΑ ΔΙΕΥΘΕΤΗΣΗΣ (ΕΓΣΑ '87)

ΚΟΡΥΦΗ	X	Y	Z
Ο1-40	493789.15	4188299.90	88.64
Ο1-41	493752.85	4188314.19	88.10
Ο1-42	493726.93	4188311.15	88.60
Ο1-43	493791.09	4188390.34	88.80
Ο1-44	493785.05	4188397.95	89.70
Ο1-45	493747.14	4188383.93	90.00
Ο1-46	493730.57	4188387.54	91.20
Ο1-47	493741.74	4188419.26	91.52
Ο1-48	493685.72	4188412.78	91.47
Ο1-49	493696.17	4188446.50	91.60
Ο1-50	493669.02	4188484.90	91.80
Ο1-51	493598.36	4188514.16	91.77
Ο1-52	493682.51	4188579.80	88.90
Ο1-53	493650.15	4188591.86	88.70
Ο1-54	493639.68	4188613.98	88.20

ΣΥΝΤΕΤΑΓΜΕΝΕΣ ΟΡΙΟΓΡΑΜΜΗΣ ΧΩΡΙΣ ΕΡΓΑ ΔΙΕΥΘΕΤΗΣΗΣ (ΕΓΣΑ '87)

ΚΟΡΥΦΗ	X	Y	Z
Ο2-47	493856.20	4188278.20	92.70
Ο2-48	493853.60	4188290.08	92.65
Ο2-49	493856.97	4188290.78	92.75
Ο2-50	493863.09	4188320.22	92.95
Ο2-51	493850.44	4188349.71	92.65
Ο2-52	493845.69	4188370.70	92.58
Ο2-53	493821.30	4188395.70	92.10
Ο2-54	493820.51	4188414.90	91.98
Ο2-55	493808.52	4188417.64	91.70
Ο2-56	493872.46	4188476.08	91.69
Ο2-57	493866.89	4188479.19	91.56
Ο2-58	493787.98	4188461.00	91.39
Ο2-59	493743.31	4188486.48	89.00
Ο2-60	493779.00	4188517.01	90.18
Ο2-61	493855.37	4188562.49	90.54
Ο2-62	493790.18	4188608.17	89.72
Ο2-63	493723.65	4188619.71	89.03
Ο2-64	493689.35	4188623.06	88.44

ΕΛΛΗΝΙΚΗ ΔΗΜΟΚΡΑΤΙΑ
ΠΕΡΙΦΕΡΕΙΑ ΑΤΤΙΚΗΣ
ΠΕΡΙΦΕΡΕΙΑΚΗ ΕΝΟΤΗΤΑ ΑΝΑΤΟΛΙΚΗΣ ΑΤΤΙΚΗΣ

ΕΡΓΟ	ΟΡΙΟΘΕΤΗΣΗ ΚΑΤΑΝΤΗ ΤΜΗΜΑΤΩΝ ΡΕΜΑΤΩΝ ΚΑΛΥΒΙΩΝ - ΚΟΥΒΑΡΑ ΠΕΡΙΦΕΡΕΙΑΚΗΣ ΕΝΟΤΗΤΑΣ ΑΝΑΤΟΛΙΚΗΣ ΑΤΤΙΚΗΣ

ΑΝΑΔΟΧΟΣ		
ENCODIA engineering solutions	Φ. ΦΩΤΟΠΟΥΛΟΣ	ΠΟΛΙΤΙΚΟΣ ΜΗΧΑΝΙΚΟΣ
	Κ. ΜΟΝΟΚΡΟΥΣΟΥ	ΠΟΛΙΤΙΚΟΣ ΜΗΧΑΝΙΚΟΣ
	Μ. ΚΟΣΣΙΔΑ	ΓΕΩΛΟΓΟΣ
	Α. ΓΑΒΑΘΑΣ	ΑΓΡ. ΤΟΠΟΓΡΑΦΟΣ ΜΗΧΑΝΙΚΟΣ

ΜΕΛΕΤΗ	ΥΔΡΟΛΟΓΙΚΗ - ΥΔΡΑΥΛΙΚΗ - ΠΡΟΤΑΣΗ ΟΡΙΟΘΕΤΗΣΗΣ	ΑΡΙΘΜΟΣ ΣΧΕΔΙΟΥ
ΘΕΜΑ ΣΧΕΔΙΟΥ	ΟΡΙΖΟΝΤΙΟΓΡΑΦΙΑ ΟΡΙΟΘΕΤΗΣΗΣ ΤΜΗΜΑΤΟΣ ΡΕΜΑΤΟΣ ΚΟΥΒΑΡΑ	Ο2-7
ΧΡΟΝΟΣ ΜΕΛΕΤΗΣ	ΙΟΥΛΙΟΣ 2023	ΚΛΙΜΑΚΑ 1:500

	ΟΝΟΜΑΤΕΠΩΝΥΜΟ	ΗΜΕΡΟΜΗΝΙΑ	ΥΠΟΓΡΑΦΗ
ΣΥΝΤΑΧΘΗΚΕ	Φ. ΦΩΤΟΠΟΥΛΟΣ	07/2023	ENCODIA ΣΥΜΒΟΥΛΟΙ ΜΗΧΑΝΙΚΟΙ Ι.Κ.Ε. /ΤΕΧΝΙΚΗ ΕΤΑΙΡΕΙΑ Υμηττού 57, Χαλάνδρι, Τ.Κ. 155 61 Τ. 210 6512487, email: info@encodia.gr Α.Φ.Μ. 800318158 - Δ.Ο.Υ. ΧΟΛΑΡΓΟΥ
ΕΛΕΓΧΘΗΚΕ			
ΘΕΩΡΗΘΗΚΕ			
ΕΓΚΡΙΘΗΚΕ			