
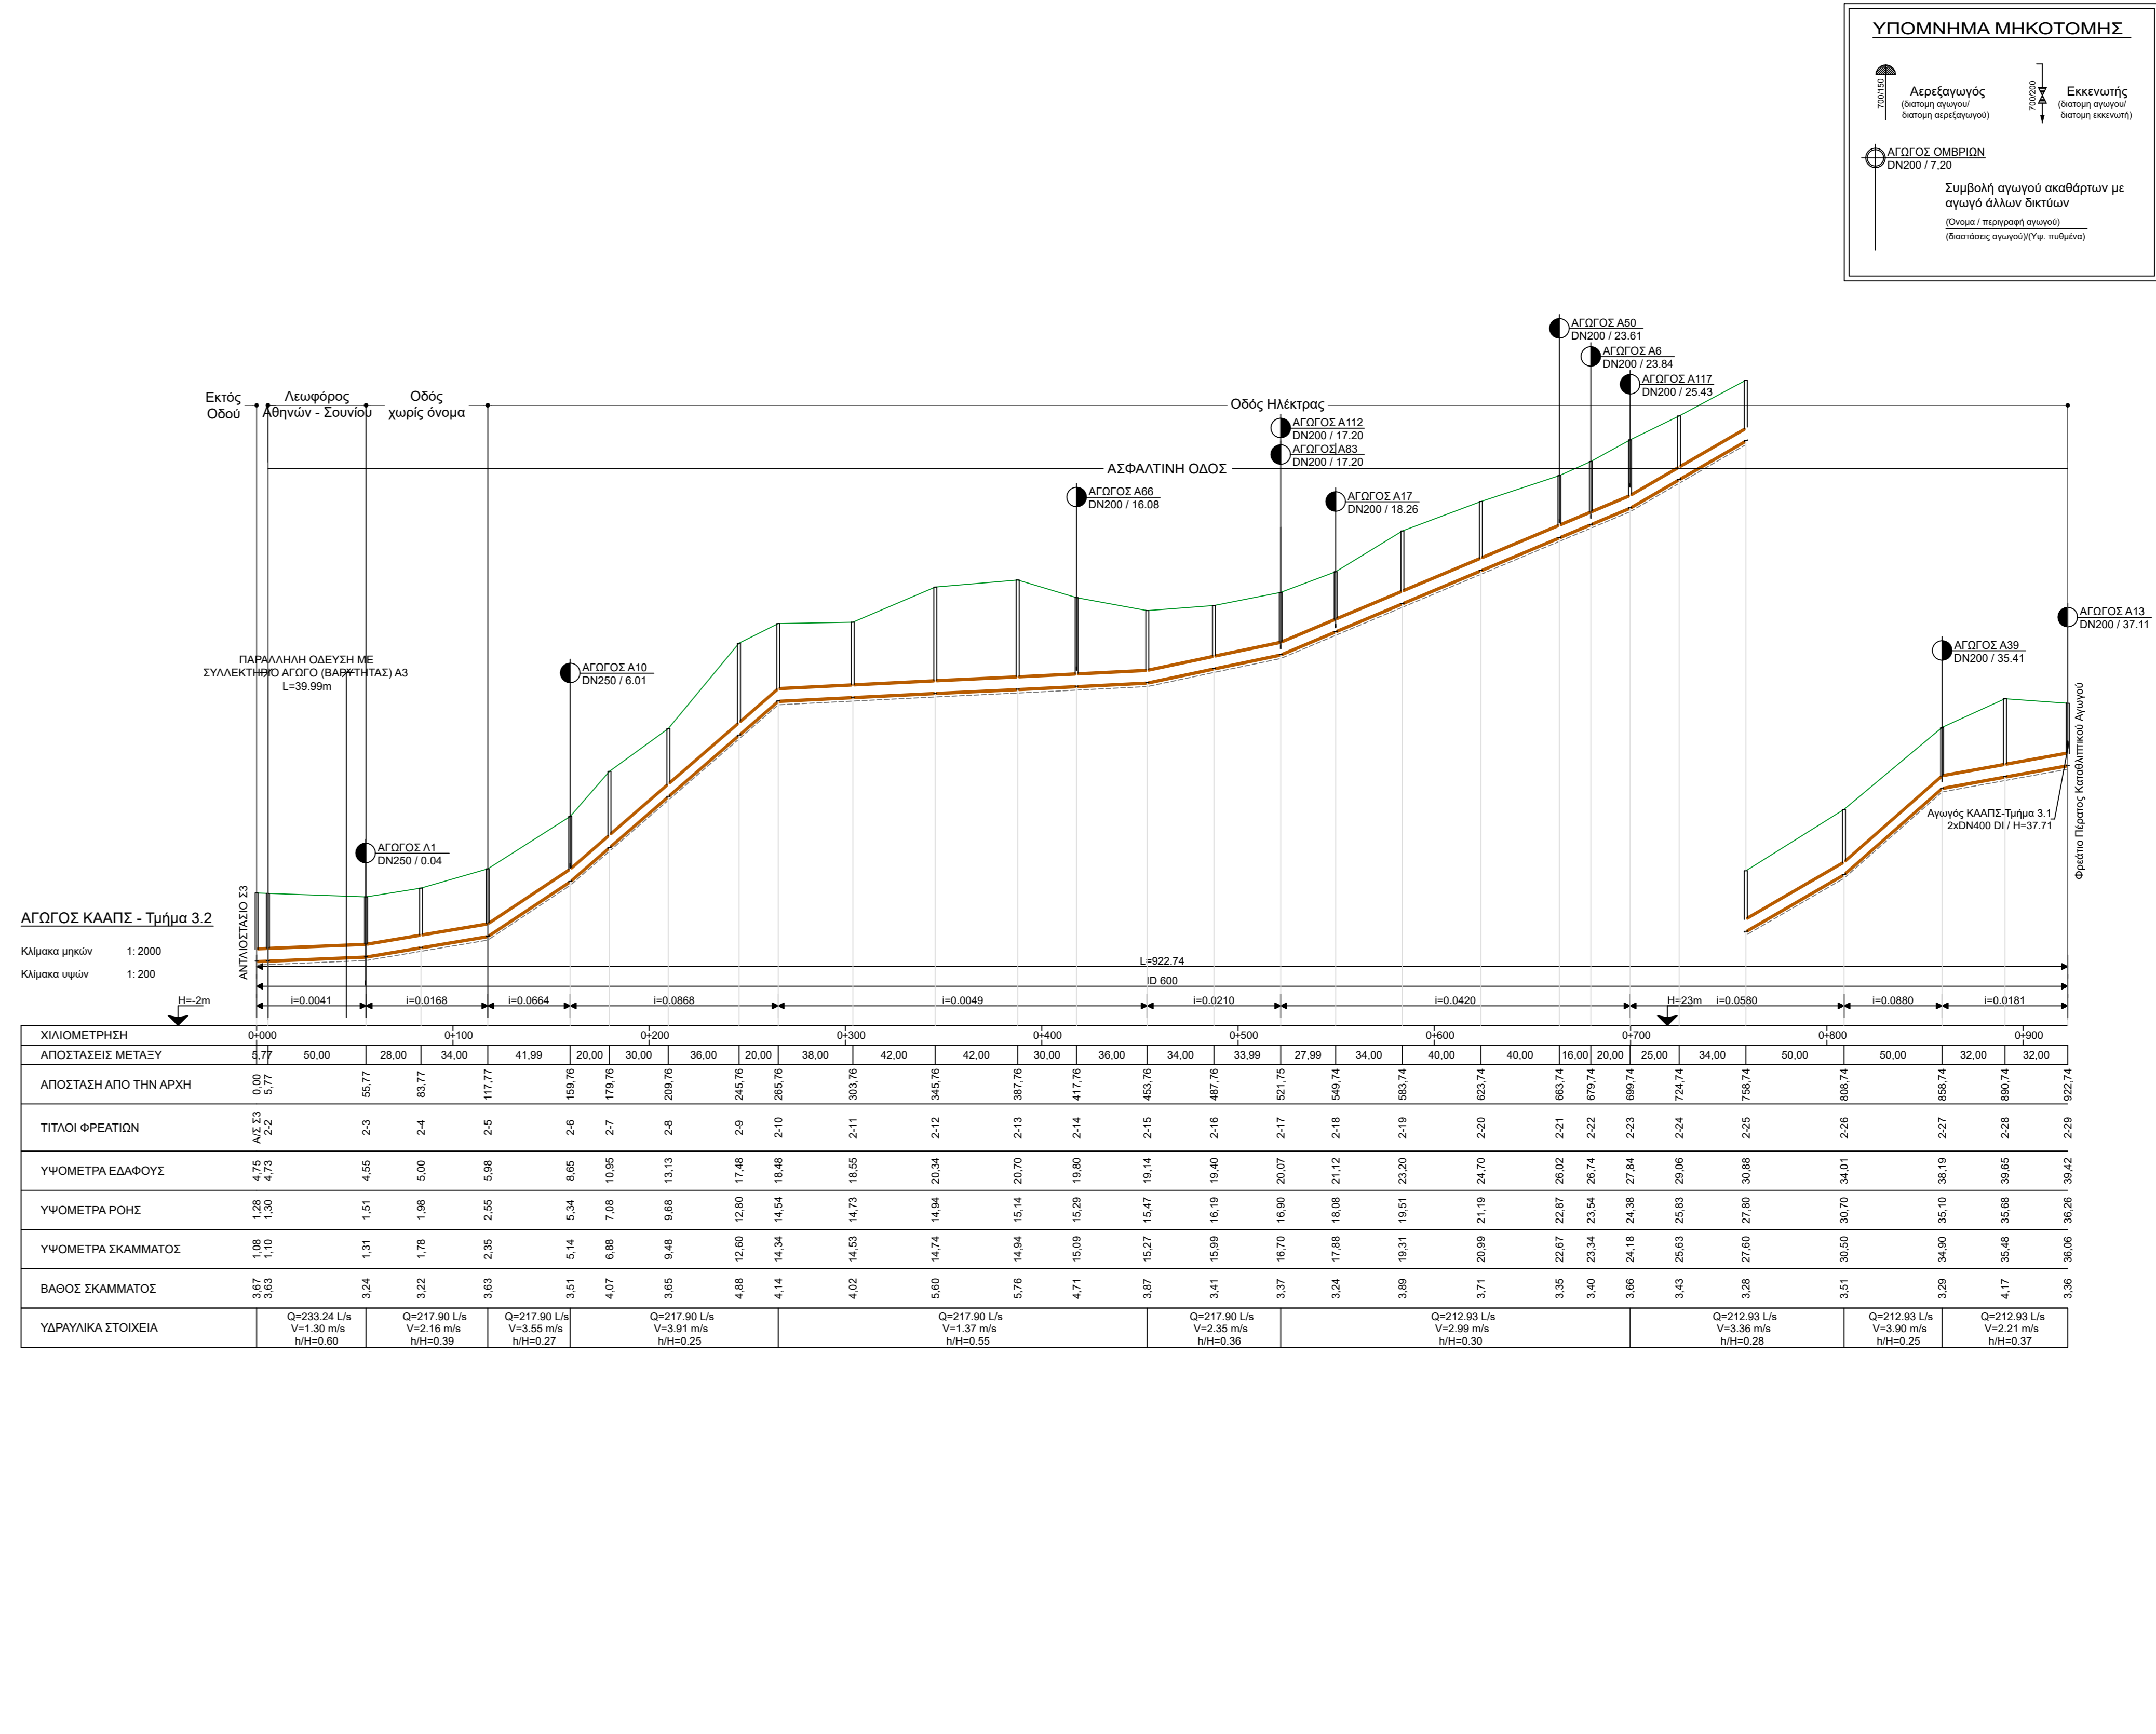
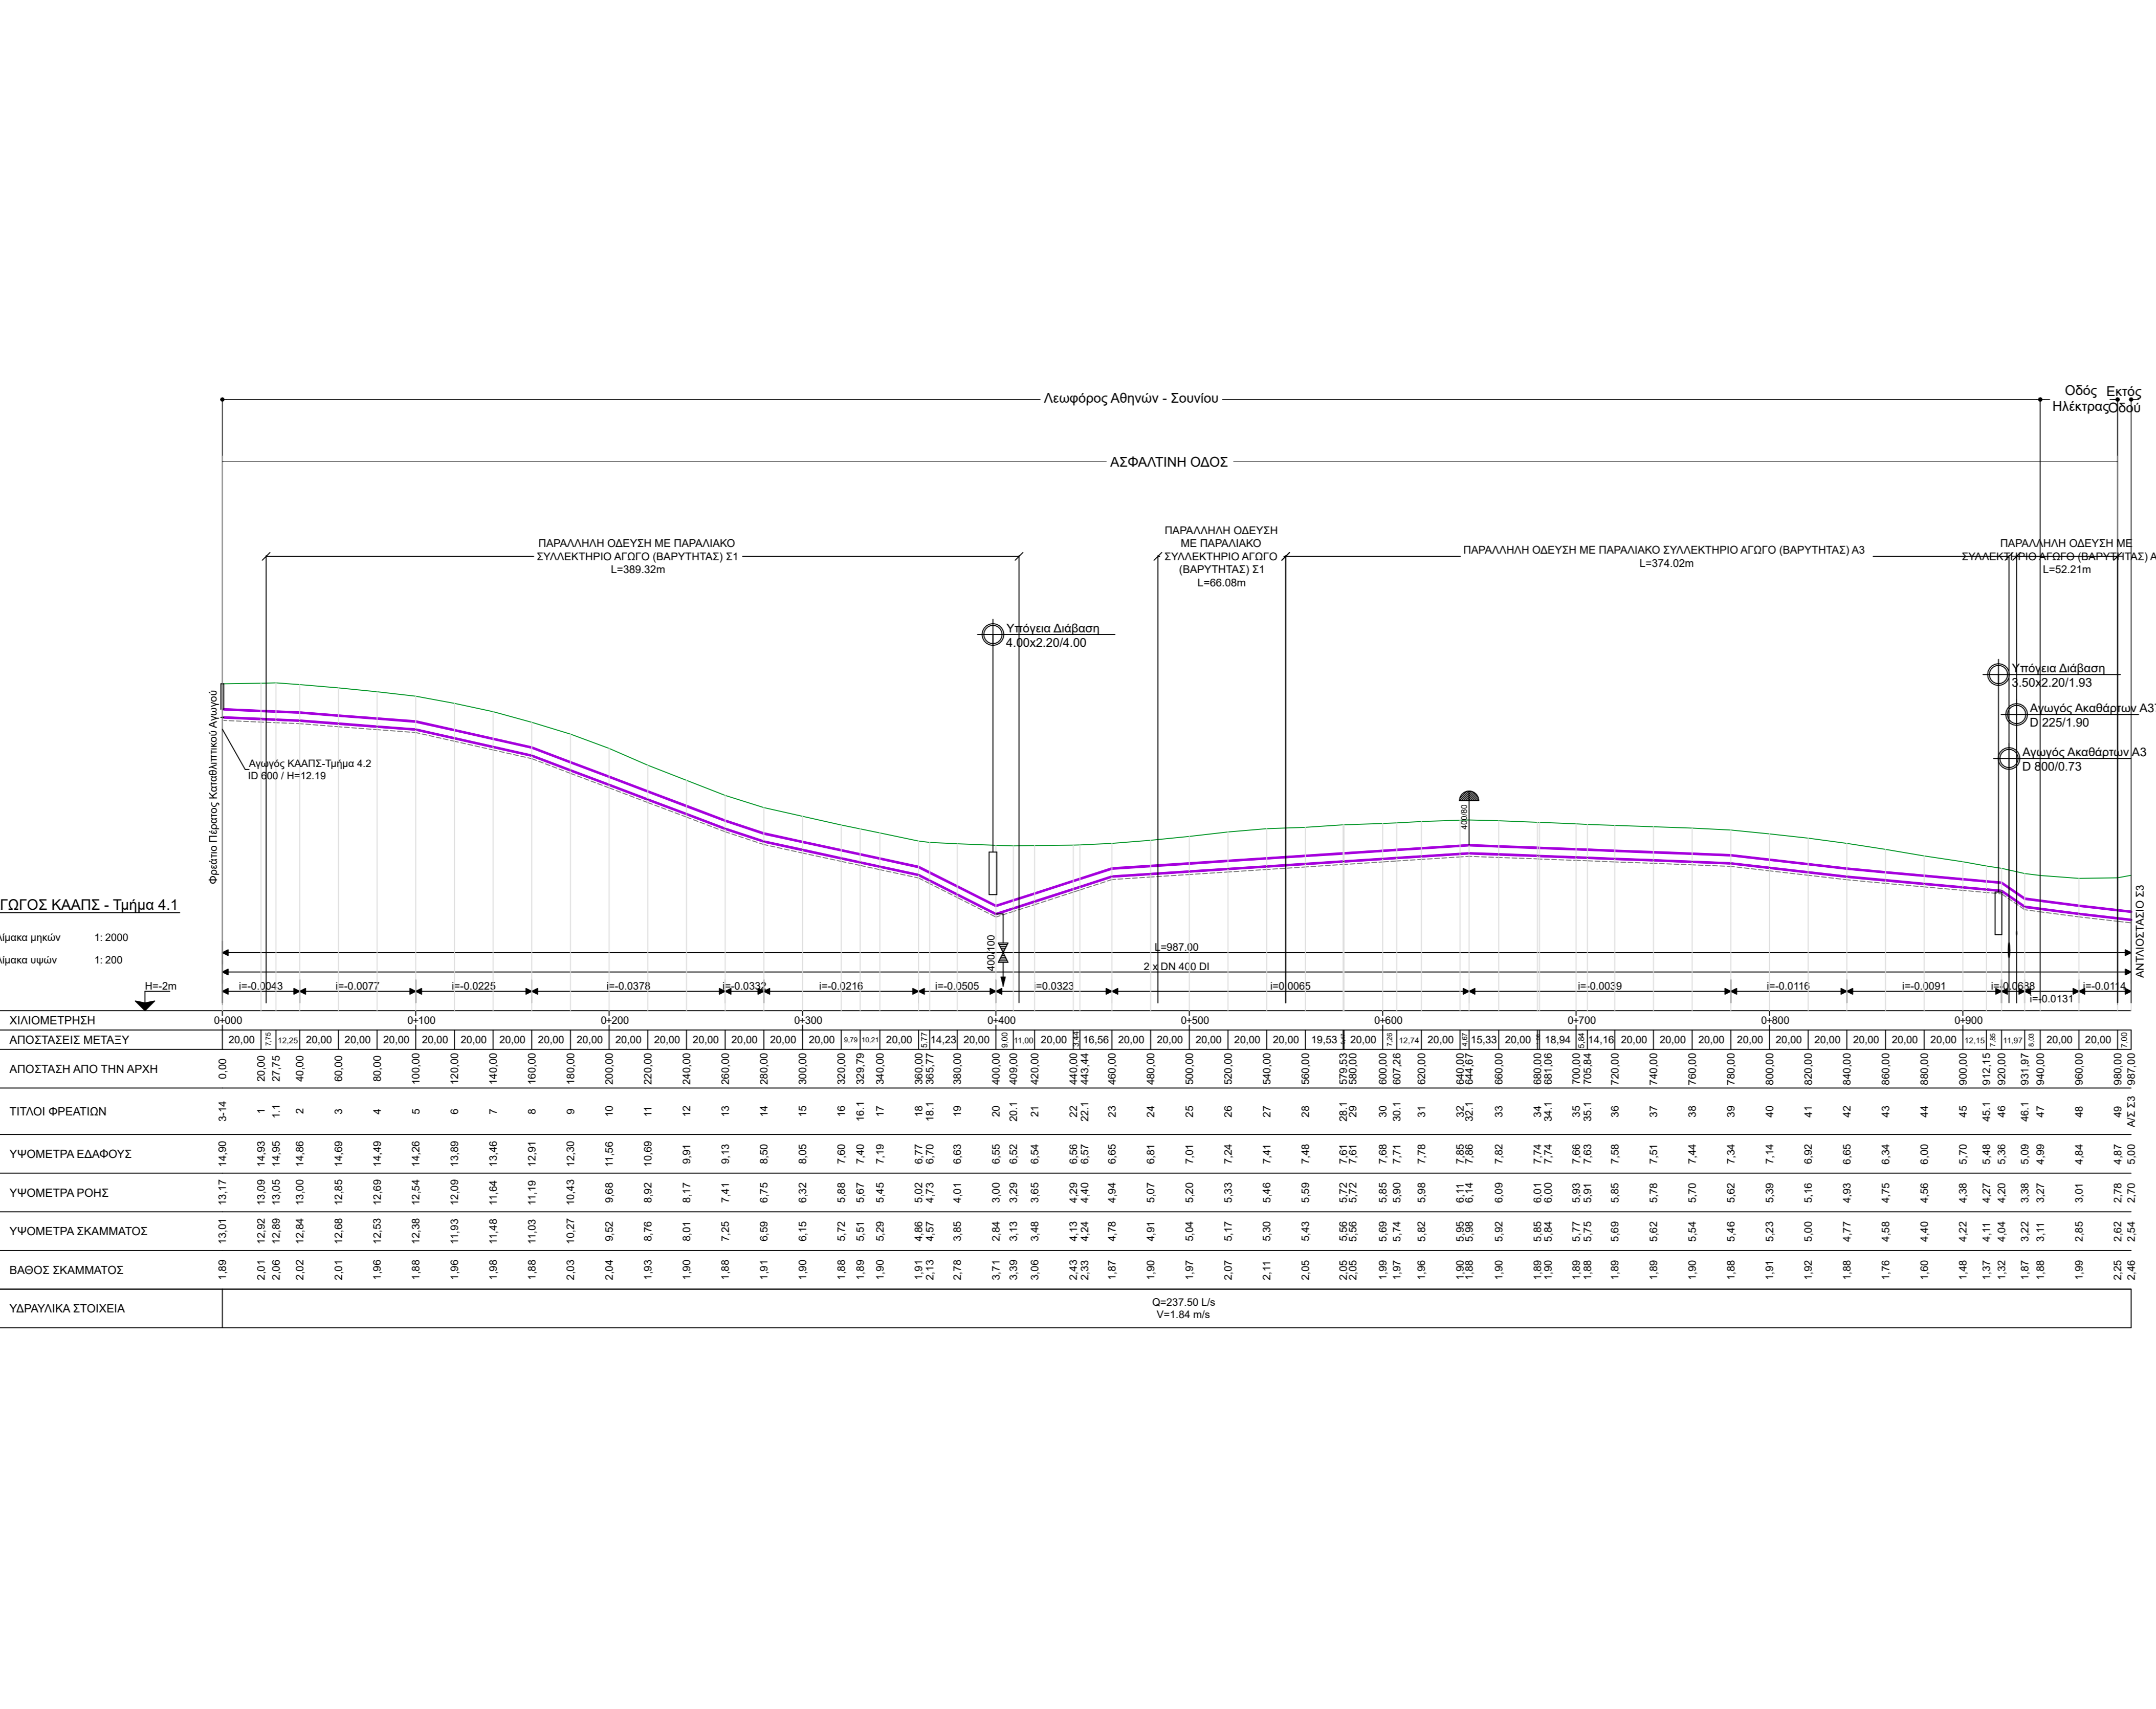


**ΥΠΟΜΝΗΜΑ ΟΡΙΖΟΝΤΙΟΓΡΑΦΙΑΣ**

- Υφιστάμενος Κεντρικός Συλλέκτης Αγιάς Ακαθάρτων Παιανίας - Κορωπίου
- Φρέσιο Επίσκεψης Υφιστάμενου Κεντρικού Συλλέκτης Αγιάς Ακαθάρτων Παιανίας - Κορωπίου
- Νέος Συλλέκτης Αγιάς Ακαθάρτων - Βαρήτηρας
- Νέος Συλλέκτης Αγιάς Ακαθάρτων - Μικροσράγγα
- Νέος Συλλέκτης Αγιάς Ακαθάρτων - Καταθλιπτικός
- Φρέσιο Επίσκεψης Νέου Συλλέκτης Αγιάς Ακαθάρτων
- Φρέσιο Μικροσράγγας Νέου Συλλέκτης Αγιάς Ακαθάρτων
- Σημείο Νέου Καταθλιπτικού Συλλέκτης Αγιάς Ακαθάρτων
- Νέο Αντικατάσσο Ακαθάρτων
- Εκκενωτής Νέου Καταθλιπτικού Αγωγού Ακαθάρτων
- Αεραγωγός Νέου Καταθλιπτικού Αγωγού Ακαθάρτων
- Δαπάνη Απόσμησης Φρεσίων Πέρας και Αεραγωγών
- Αγιάς Ακαθάρτων Εσωτερικών Δικτύων
- Φρέσιο Επίσκεψης Εσωτερικών Δικτύων
- Υφιστάμενος Αγωγός Υδρορροής
- Αττικός Αγωγός Καυσίμων 10"
- Αγιάς Φυσικού Αερίου Υψηλής Πίεσης 30"
- Υφιστάμενα Έργα Αποχέτευσης Ομβρίων

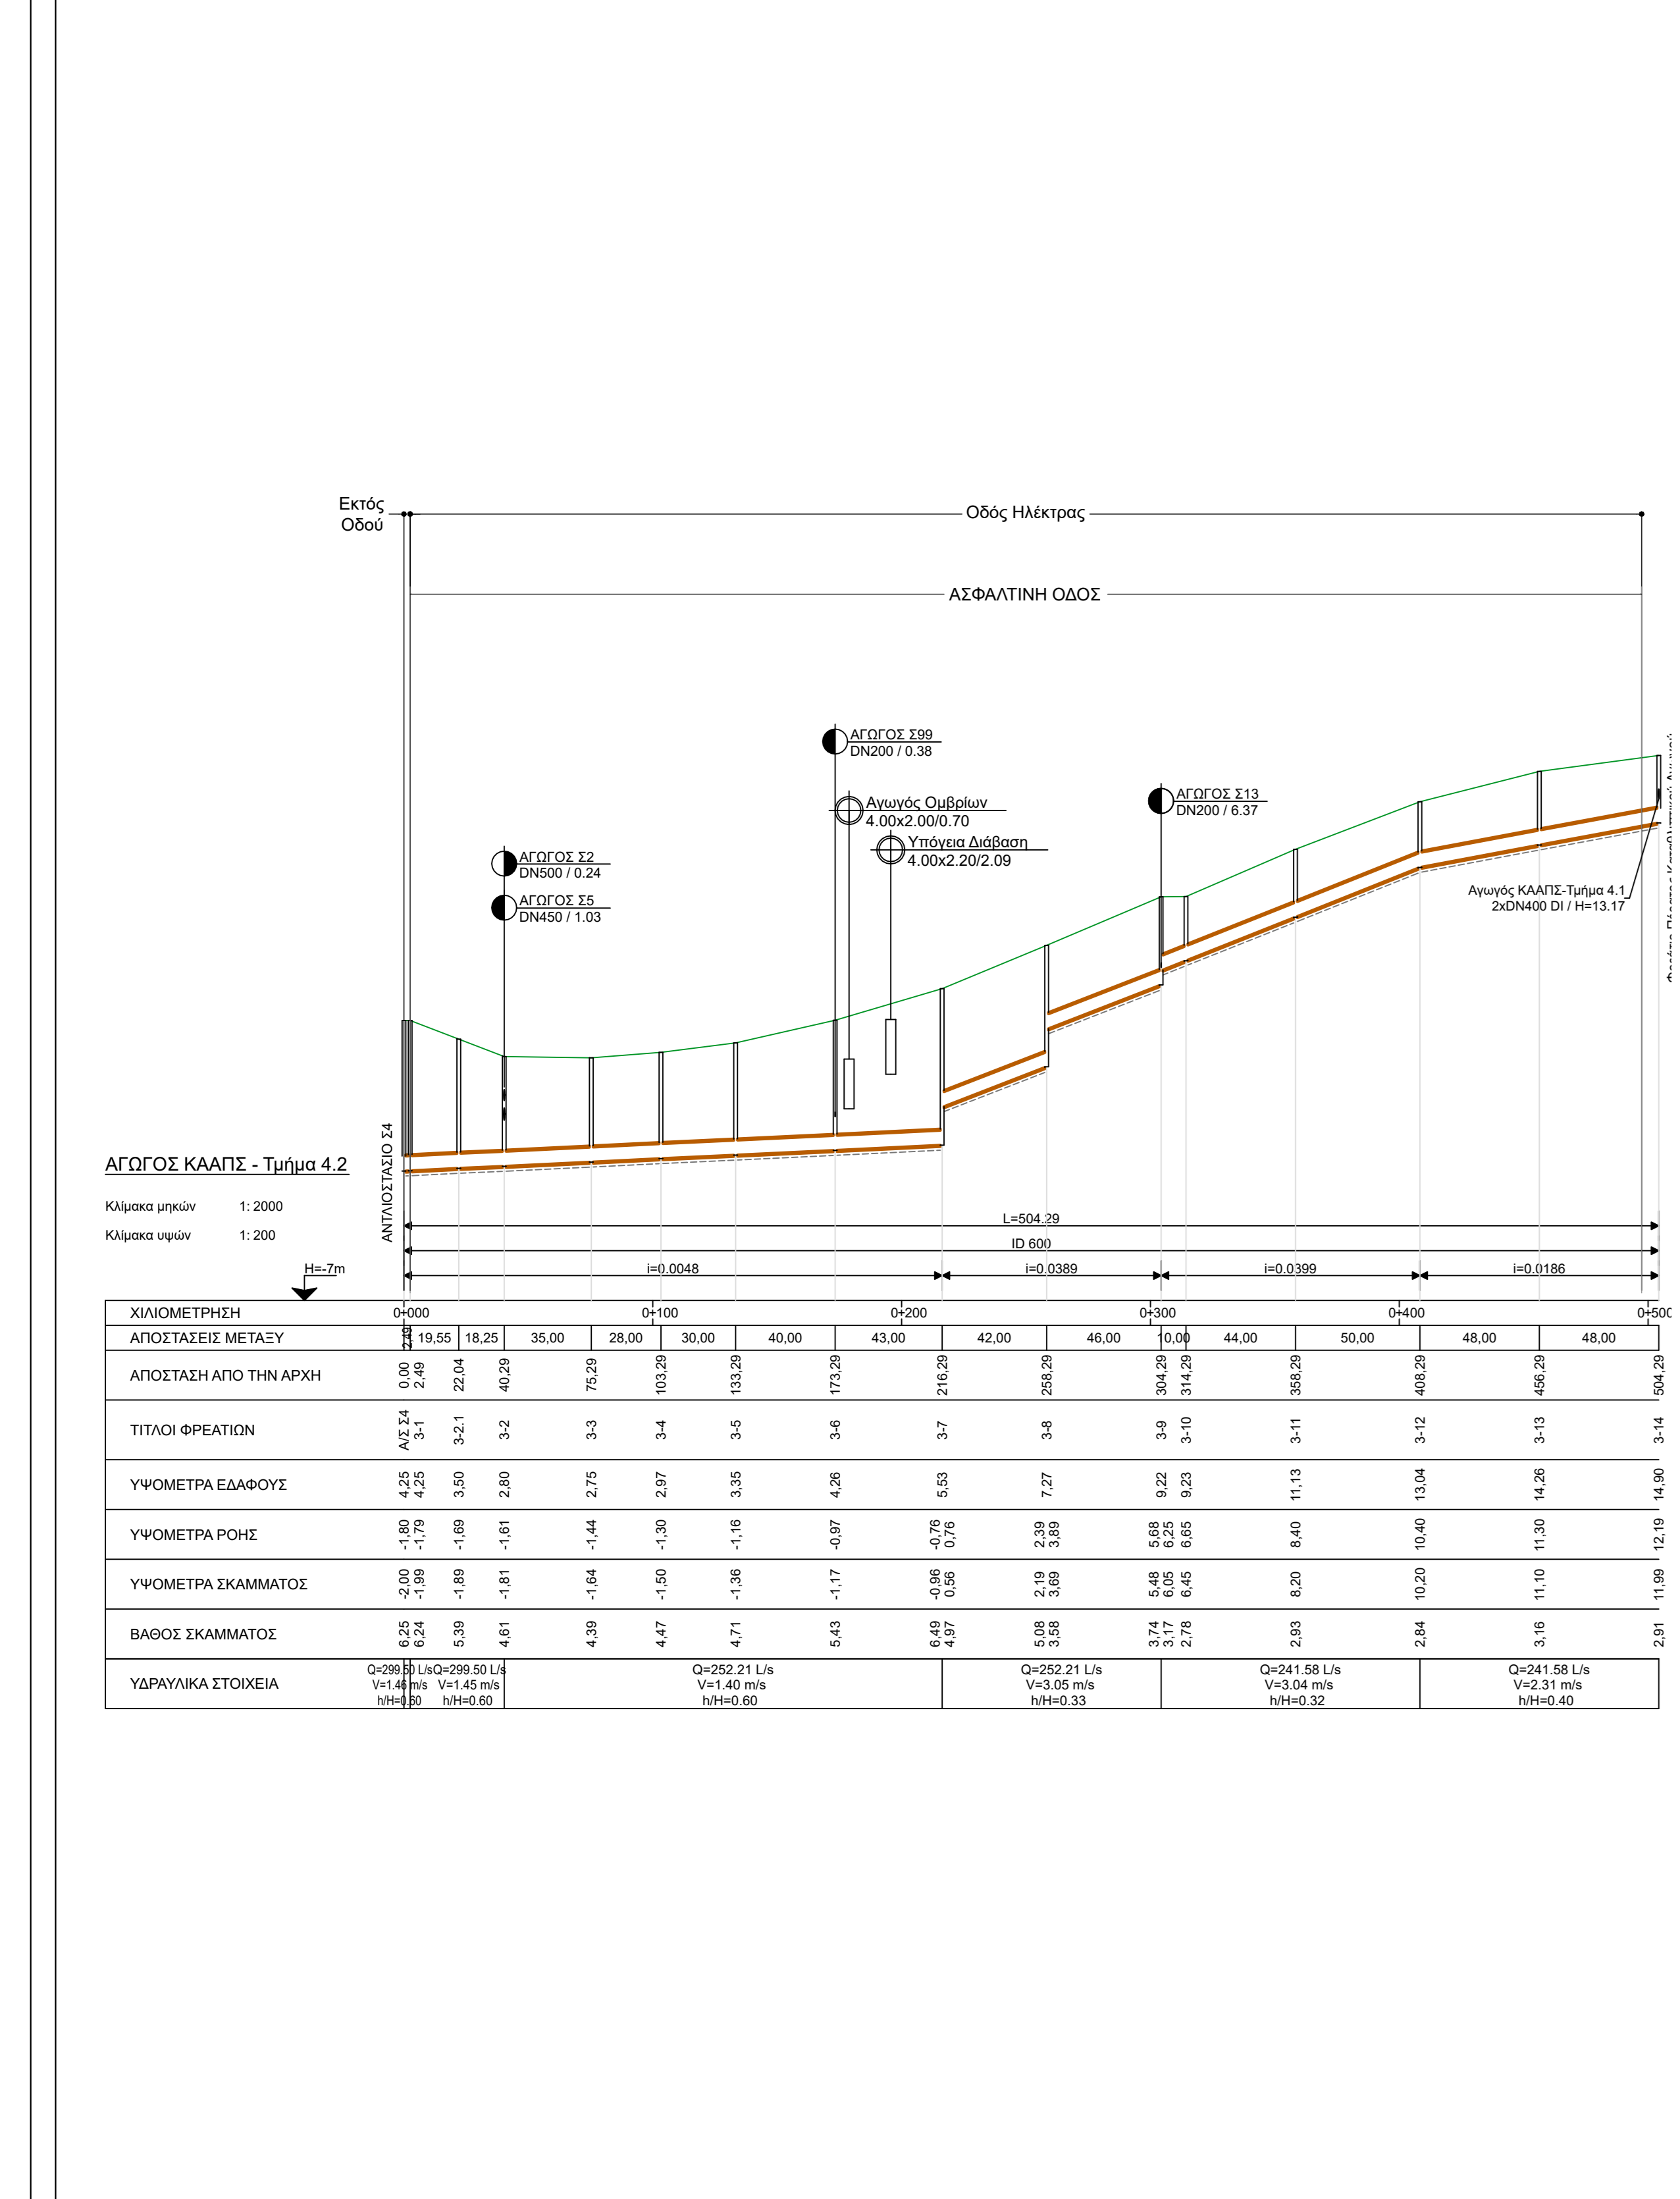

ΕΛΛΗΝΙΚΗ ΔΗΜΟΚΡΑΤΙΑ  
ΠΕΡΙΦΕΡΕΙΑ ΑΤΤΙΚΗΣ  
ΔΙΕΥΘΥΝΣΗ ΤΕΧΝΙΚΩΝ ΕΡΓΩΝ

ΕΤΑΙΡΕΙΑ ΥΔΡΕΥΣΗΣ ΚΑΙ ΑΠΟΧΕΤΕΥΣΗΣ ΠΡΟΤΕΙΝΟΜΕΝΩΝ ΕΡΓΩΝ  
Α.Ε.  
ΓΕΝΙΚΗ ΔΙΕΥΘΥΝΣΗ ΜΕΓΑΛΩΝ ΕΡΓΩΝ

ΣΥΜΛΟΓΗ ΕΠΕΞΕΡΓΑΣΙΑΣ, ΔΙΑΘΕΣΗ ΤΩΝ ΕΠΕΞΕΡΓΑΣΜΕΝΩΝ ΕΚΧΥΣΤΩΝ ΤΟΥ ΚΕΛΚΟΡΡΙΟΥ - ΠΑΙΝΙΑΣ ΚΑΙ ΕΓΓΛΑΧΗΜΕΙΟΤΗΤΩΝ ΜΕ ΕΦΑΡΜΟΓΗ ΑΠΕΡΓΙΣΤΗΣ ΑΡΕΥΣΗΣ ΚΑΙ ΕΜΠΛΩΤΙΣΜΟΥ ΤΟΥ ΥΔΡΟΦΩΡΟΥ ΟΡΙΖΩΝΤΑ

Μελέτη Περιβαλλοντικών Επιπτώσεων για το έργο  
«Κέντρο Επεξεργασίας Λυμάτων (ΚΕΛ) Κορωπίου - Παιανίας, Έργα Συλλογής και Μεταφοράς Ακαθάρτων Υδάτων του κεντρικού και νότιου τμήματος Ανατολικής Αττικής σε περαστές των Δήμων Κρανίου, Παιανίας, Παλλήνης (νότιος της Δ/Α Υμηττού), Σαρωνικού και Μαρμαρού (συμ. Χαμολιάς) της Περιφερειακής Ενότητας Ανατολικής Αττικής και Έργα Επαναχρησιμοποίησης - Διάθεσης των Επεξεργασμένων Λυμάτων»

ΑΡ. ΣΧΗΜΑΤΟΣ: 13.3  
ΚΙΛΙΚΙΑ  
1:2.000/1:200  
ΜΑΪΟΣ 2023

ΤΙΤΛΟΣ ΣΧΗΜΑΤΟΣ:  
ΟΡΙΖΟΝΤΙΟΓΡΑΦΙΑ - ΜΙΚΤΟΜΟΗ ΠΡΟΤΕΙΝΟΜΕΝΩΝ ΕΡΓΩΝ ΚΕΝΤΡΙΚΟΣ ΑΠΟΧΕΤΕΥΤΙΚΟΣ ΑΓΩΓΟΣ ΠΑΡΑΛΙΑΣ ΣΑΡΩΝΙΚΟΥ - ΑΓΩΓΟΣ ΚΑΑΤΕ (ΦΥΛΛΟ 3 ΑΠΟ 7)

ΓΙΑ ΤΟ ΜΕΛΕΤΗΤΗ:  
HYDROMENT  
ΣΥΣΤΗΜΑΤΑ Ε. Τ.Κ. 15341 ΑΓΙΑ ΠΑΡΑΣΚΕΥΗ ΤΗΛ: 210-7755044 & FAX: 210-7713925 EMAIL: info@hydroment.gr

ΓΙΑ ΤΗΝ ΥΠΗΡΕΣΙΑ: