
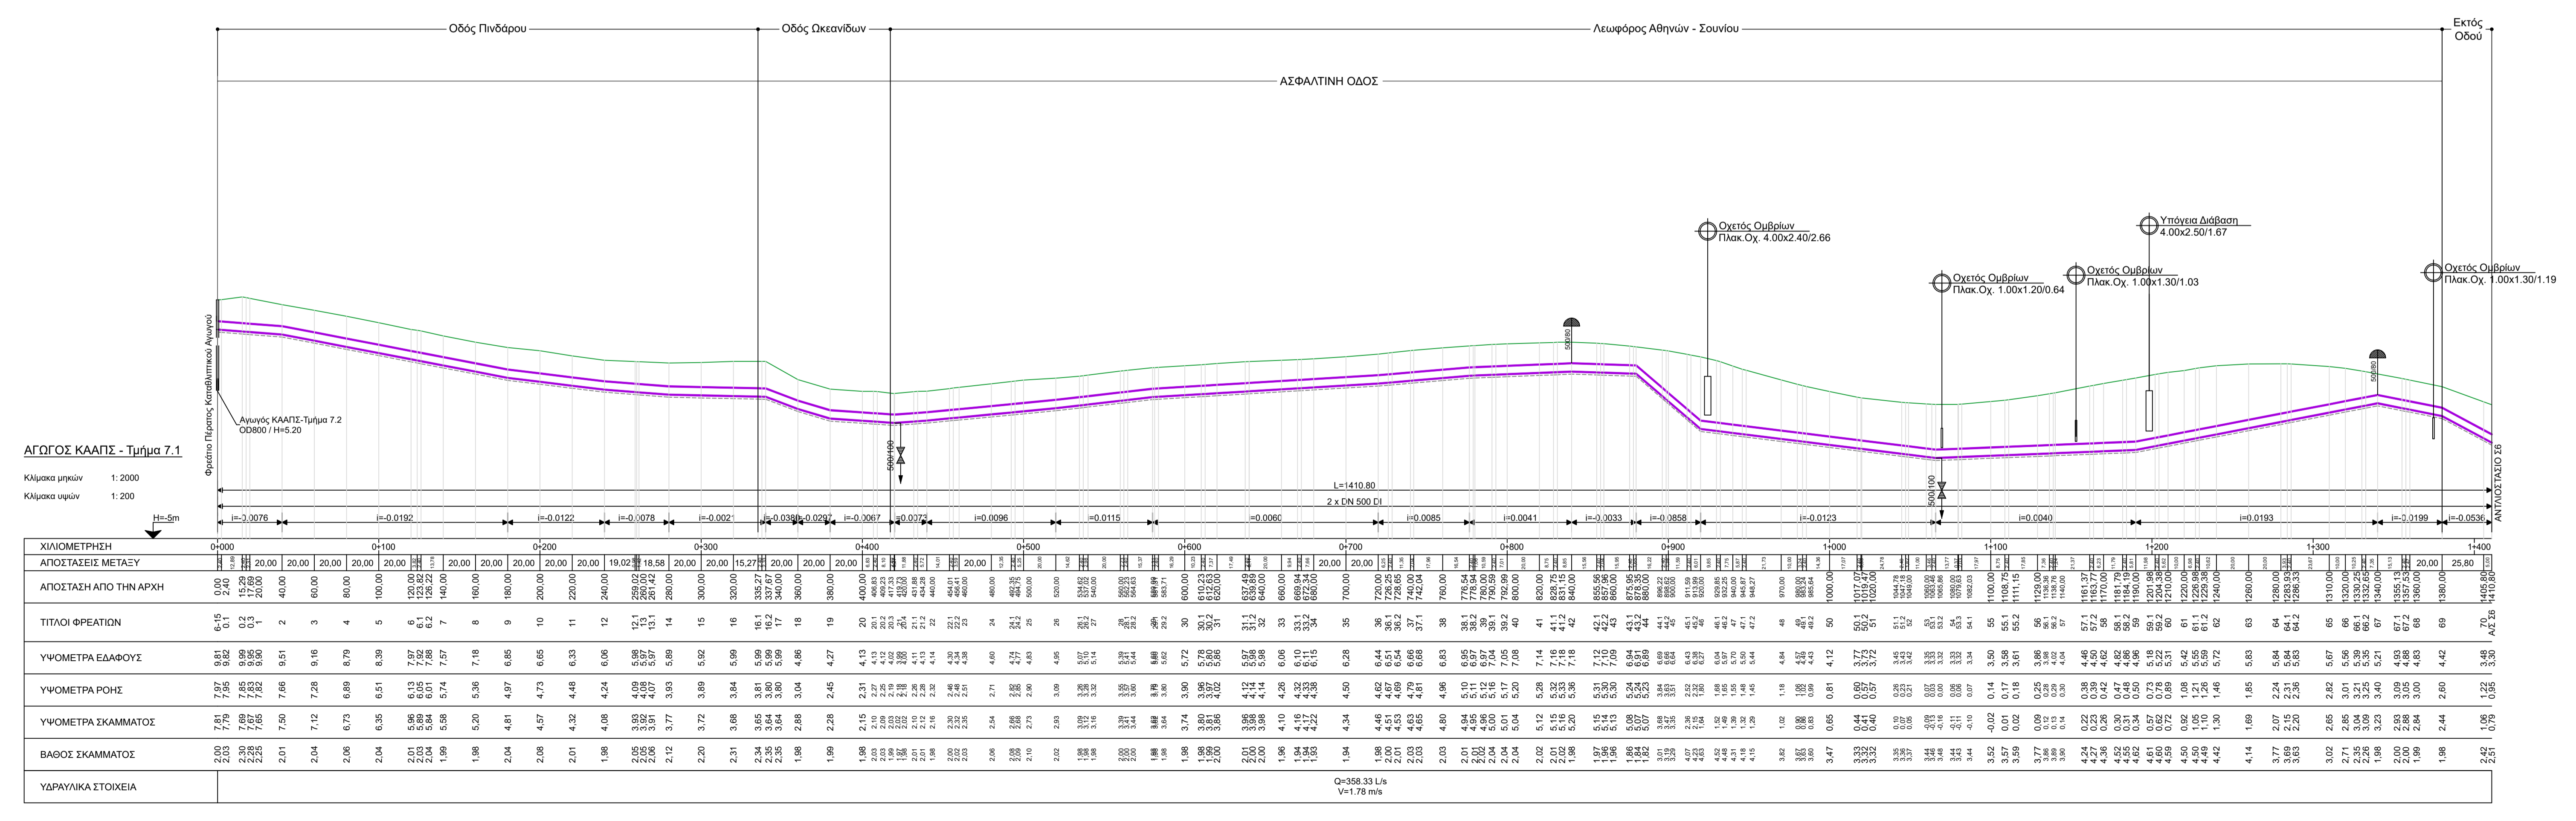


**ΥΠΟΜΝΗΜΑ ΟΡΙΖΟΝΤΙΟΓΡΑΦΙΑΣ**

- Υφιστάμενος Κεντρικός Συλλεκτήριος Αγωγός Ακαθάρτων Παινιαίας - Κορωπίου
- Φρέατο Επίσκεψης Υφιστάμενου Κεντρικού Συλλεκτηρίου Αγωγού Ακαθάρτων Παινιαίας - Κορωπίου
- Νέος Συλλεκτήριος Αγωγός Ακαθάρτων - Βαρύτητας
- Νέος Συλλεκτήριος Αγωγός Ακαθάρτων - Μικροσφραγισμένος
- Νέος Συλλεκτήριος Αγωγός Ακαθάρτων - Καταθλιπτικός
- Φρέατο Επίσκεψης Νέου Συλλεκτηρίου Αγωγού Ακαθάρτων
- Φρέατο Μικροσφραγισμένο Νέου Συλλεκτηρίου Αγωγού Ακαθάρτων
- Σημείο Νέου Καταθλιπτικού Συλλεκτηρίου Αγωγού Ακαθάρτων
- Νέο Αντιλασάσιο Ακαθάρτων
- Εκκενωτής Νέου Καταθλιπτικού Αγωγού Ακαθάρτων
- Αεραγωγός Νέου Καταθλιπτικού Αγωγού Ακαθάρτων
- Διάταξη Απόσμησης Φρεατίων Πέρατος και Αεραγωγίων
- Αγωγός Ακαθάρτων Εσωτερικών Δικτύων
- Φρέατο Επίσκεψης Εσωτερικών Δικτύων
- Υφιστάμενοι Αγωγοί Υδροεπισκεψής
- Απτικός Αγωγός Καυσίμων 10"
- Αγωγός Φυσικού Αερίου Υψηλής Πίεσης 30"
- Υφιστάμενα Έργα Αποχέτευσης Ομβρίων

**ΥΠΟΜΝΗΜΑ ΜΗΚΟΤΟΜΗΣ**

- Αεραγωγός (Διαστάση: 100x100mm) (Διαστάση: 100x100mm)
- Εκκενωτής (Διαστάση: 100x100mm) (Διαστάση: 100x100mm)
- ΑΓΩΓΟΣ ΟΜΒΡΙΩΝ (D=200) / 7.20
- Συμβολή αγωγού ακαθάρτων με αγωγό άλλων δικτύων (Πλάκα: 400x240x26mm)
- Συμβολή αγωγού (Υψηλή Πίεση) (Διαστάση: 100x100mm) (Υψηλή Πίεση)

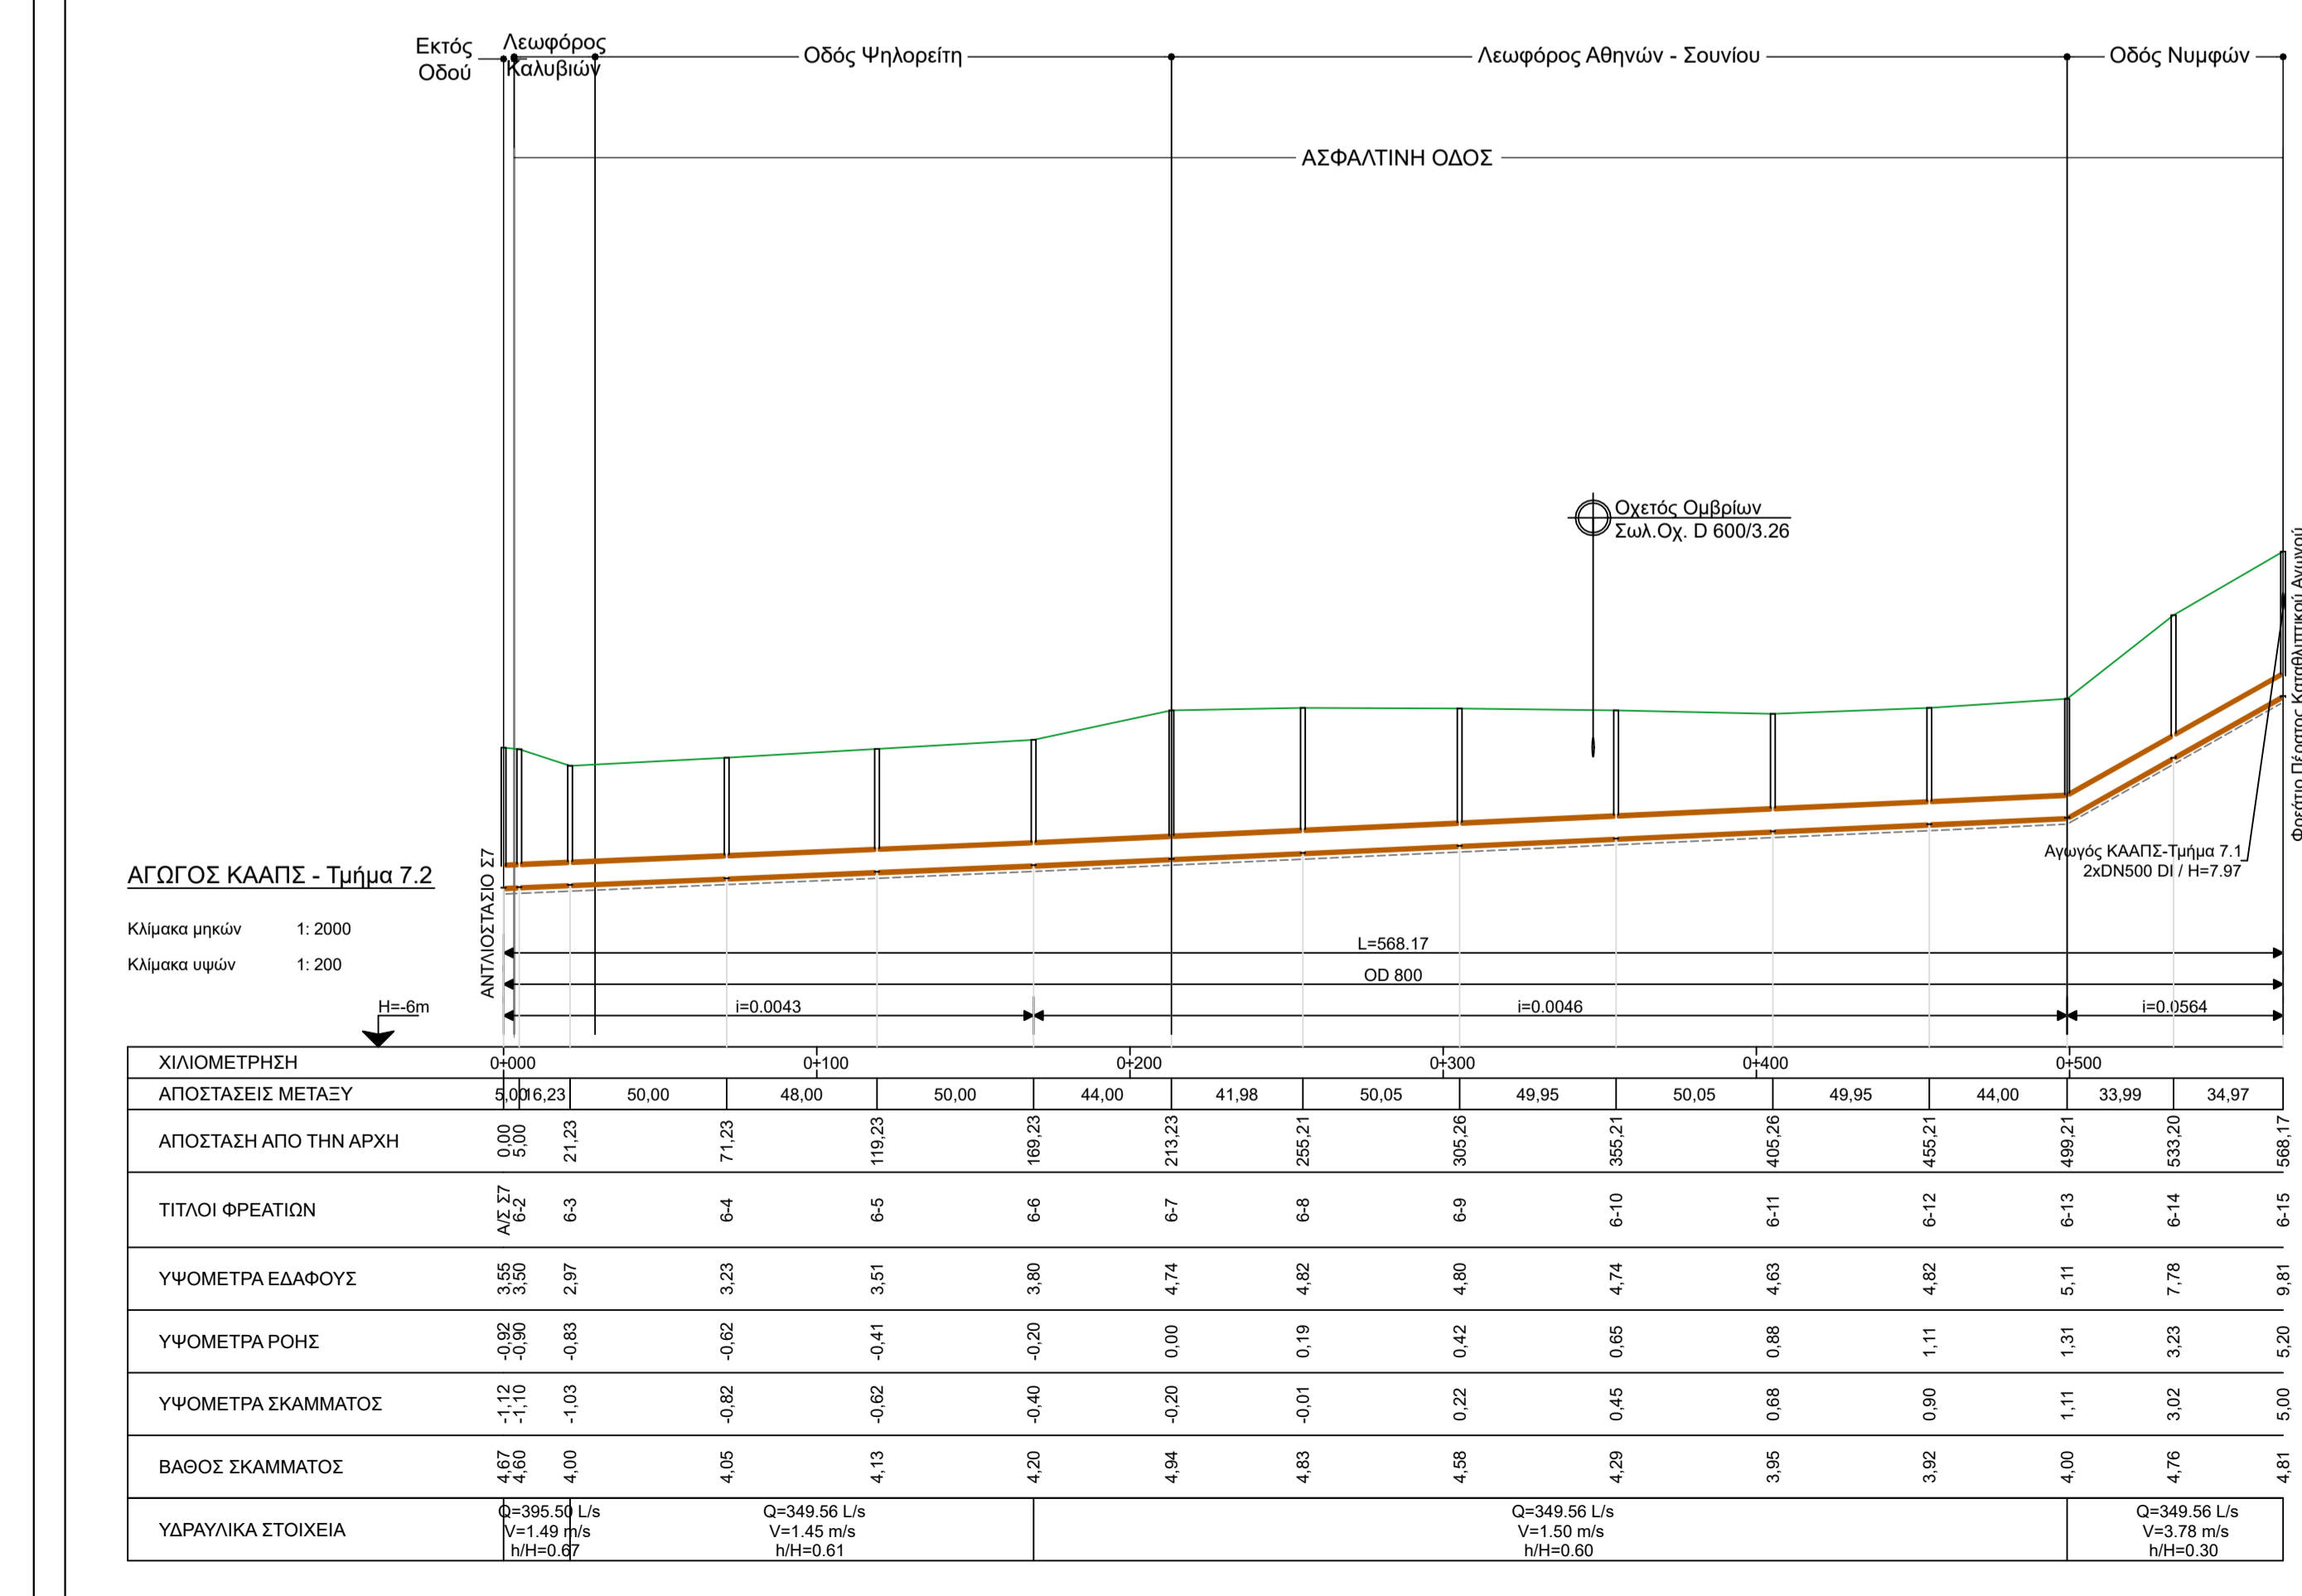

ΕΛΛΗΝΙΚΗ ΔΗΜΟΚΡΑΤΙΑ  
ΠΕΡΙΦΕΡΕΙΑ ΑΤΤΙΚΗΣ  
ΔΙΕΥΘΥΝΣΗ ΤΕΧΝΙΚΩΝ ΕΡΓΩΝ

ΕΤΑΙΡΕΙΑ ΥΔΡΕΥΣΗΣ ΚΑΙ  
ΑΠΟΧΕΤΕΥΣΗΣ ΠΡΩΤΕΥΟΥΣΗΣ Α.Ε.  
ΓΕΝΙΚΗ ΔΙΕΥΘΥΝΣΗ ΜΕΓΑΛΩΝ ΕΡΓΩΝ

ΣΥΛΛΟΓΗ, ΕΠΕΞΕΡΓΑΣΙΑ, ΔΙΑΦΕΣΗ ΤΩΝ ΕΠΕΞΕΡΓΑΣΙΜΕΝΩΝ ΕΚΚΡΩΣΕΩΝ ΤΟΥ ΚΕΛ ΚΟΡΩΠΙΟΥ - ΠΑΙΝΙΑΣ ΚΑΙ ΕΠΑΝΑΧΡΗΣΙΜΟΠΟΙΗΣΗ ΜΕ ΕΦΑΡΜΟΓΗ ΑΠΕΡΙΟΡΙΣΤΗΣ ΑΡΕΥΣΗΣ ΚΑΙ ΕΜΠΛΟΥΤΙΣΜΟΥ ΤΟΥ ΥΔΡΟΦΟΡΟΥ ΟΡΙΖΟΝΤΑ

Μελέτη Περιβαλλοντικών Επιπτώσεων για το έργο  
«Κέντρο Επεξεργασίας Λυμάτων (ΚΕΛ) Κορωπίου - Παινιαίας, Έργα Συλλογής και Μεταφοράς Ακαθάρτων Υδάτων του Κεντρικού και νότιου τμήματος Ανατολικής Αττικής σε περιοχές των Δήμων Κρωπίδας, Παινιαίας, Παλλήνης (νότιας της Δ/Α Ψαττού), Σπυριδικού και Μαρκόπουλου (οικ. Χαρολιάς) της Περιφερειακής Ενότητας Ανατολικής Αττικής και Έργα Επαναχρησιμοποίησης - διάθεσης των Επεξεργασμένων Λυμάτων»

ΜΕΛΕΤΗΤΗΣ:  
**HYDROMENT** ΣΩΛΟΜΟΥ 8 - Τ.Κ. 15341 ΑΓΙΑ ΠΑΡΑΣΚΕΥΗ  
ΤΗΛ: 210 - 7775514 & ΦΑΚ: 210 - 7773925  
e-mail: info@hydroment.gr

ΑΡ. ΧΑΡΤΗ  
**13.5**  
ΚΑΙΜΑΚΑ  
1:2,000/1:200  
ΜΑΙΟΣ 2023  
ΑΝΑΘΕΩΡΗΣΗ R0

ΤΙΤΛΟΣ ΣΧΕΔΙΟΥ:  
**ΟΡΙΖΟΝΤΙΟΓΡΑΦΙΑ - ΜΗΚΟΤΟΜΗ ΠΡΟΤΕΙΝΟΜΕΝΩΝ ΕΡΓΩΝ ΚΕΝΤΡΙΚΟΣ ΑΠΟΧΕΤΕΥΤΙΚΟΣ ΑΓΩΓΟΣ ΠΑΡΑΛΙΑΣ ΣΑΡΩΝΙΚΟΥ - ΑΓΩΓΟΣ ΚΑΑΠΣ (ΦΥΛΛΟ 5 ΑΠΟ 7)**

ΓΙΑ ΤΟ ΜΕΛΕΤΗΤΗ:  
**HYDROMENT Σ.Μ.Β. ΟΥΛΙΑ**  
ΣΩΛΟΜΟΥ 8 Τ.Κ. 15341 ΑΓΙΑ ΠΑΡΑΣΚΕΥΗ  
ΤΗΛ: 210 77 75 514 - ΦΑΚ: 210 77 73 925  
ΚΩΔ: 991402114 - ΔΟΥ: ΥΔΕ ΑΘΗΝΩΝ  
ΑΡ. ΓΕΜΗ: 006839601000

ΓΙΑ ΤΗΝ ΥΠΗΡΕΣΙΑ: