


ΥΠΟΜΝΗΜΑ ΟΡΙΖΟΝΤΙΟΓΡΑΦΙΑΣ

- Υφιστάμενος Κεντρικός Συλλεκτήριος Αγωγός Ακαθάρτων Παιανίας - Κορωπίου
- Φρέατο Επίσκεψης Υφιστάμενου Κεντρικού Συλλεκτηρίου Αγωγού Ακαθάρτων Παιανίας - Κορωπίου
- Νέος Συλλεκτήριος Αγωγός Ακαθάρτων - Βαρύτητας
- Νέος Συλλεκτήριος Αγωγός Ακαθάρτων - Μικροσράγγα
- Νέος Συλλεκτήριος Αγωγός Ακαθάρτων - Καταθλιπτικός
- Φρέατο Επίσκεψης Νέου Συλλεκτηρίου Αγωγού Ακαθάρτων
- Φρέατο Μικροσράγγας Νέου Συλλεκτηρίου Αγωγού Ακαθάρτων
- Σημείο Νέου Καταθλιπτικού Συλλεκτηρίου Αγωγού Ακαθάρτων
- Νέο Αντίσπαστο Ακαθάρτων
- Εκκενωτής Νέου Καταθλιπτικού Αγωγού Ακαθάρτων [D Αγωγού(mm)]/D Εκκενωτή(mm)]
- Αεραγωγός Νέου Καταθλιπτικού Αγωγού Ακαθάρτων [D Αγωγού(mm)]/D Αεραγωγού(mm)]
- Διάτρητη Απόσπηση Φρεατίων Πέρας και Αεραγωγών
- Αγωγός Ακαθάρτων Εσωτερικών Δικτύων
- Φρέατο Επίσκεψης Εσωτερικών Δικτύων
- Υφιστάμενοι Αγωγοί Ύδρευσης
- Αττικός Αγωγός Καυσίμων 10"
- Αγωγός Φυσικού Αερίου Υψηλής Πίεσης 30"
- Υφιστάμενα Έργα Αποχέτευσης Ομβρίων

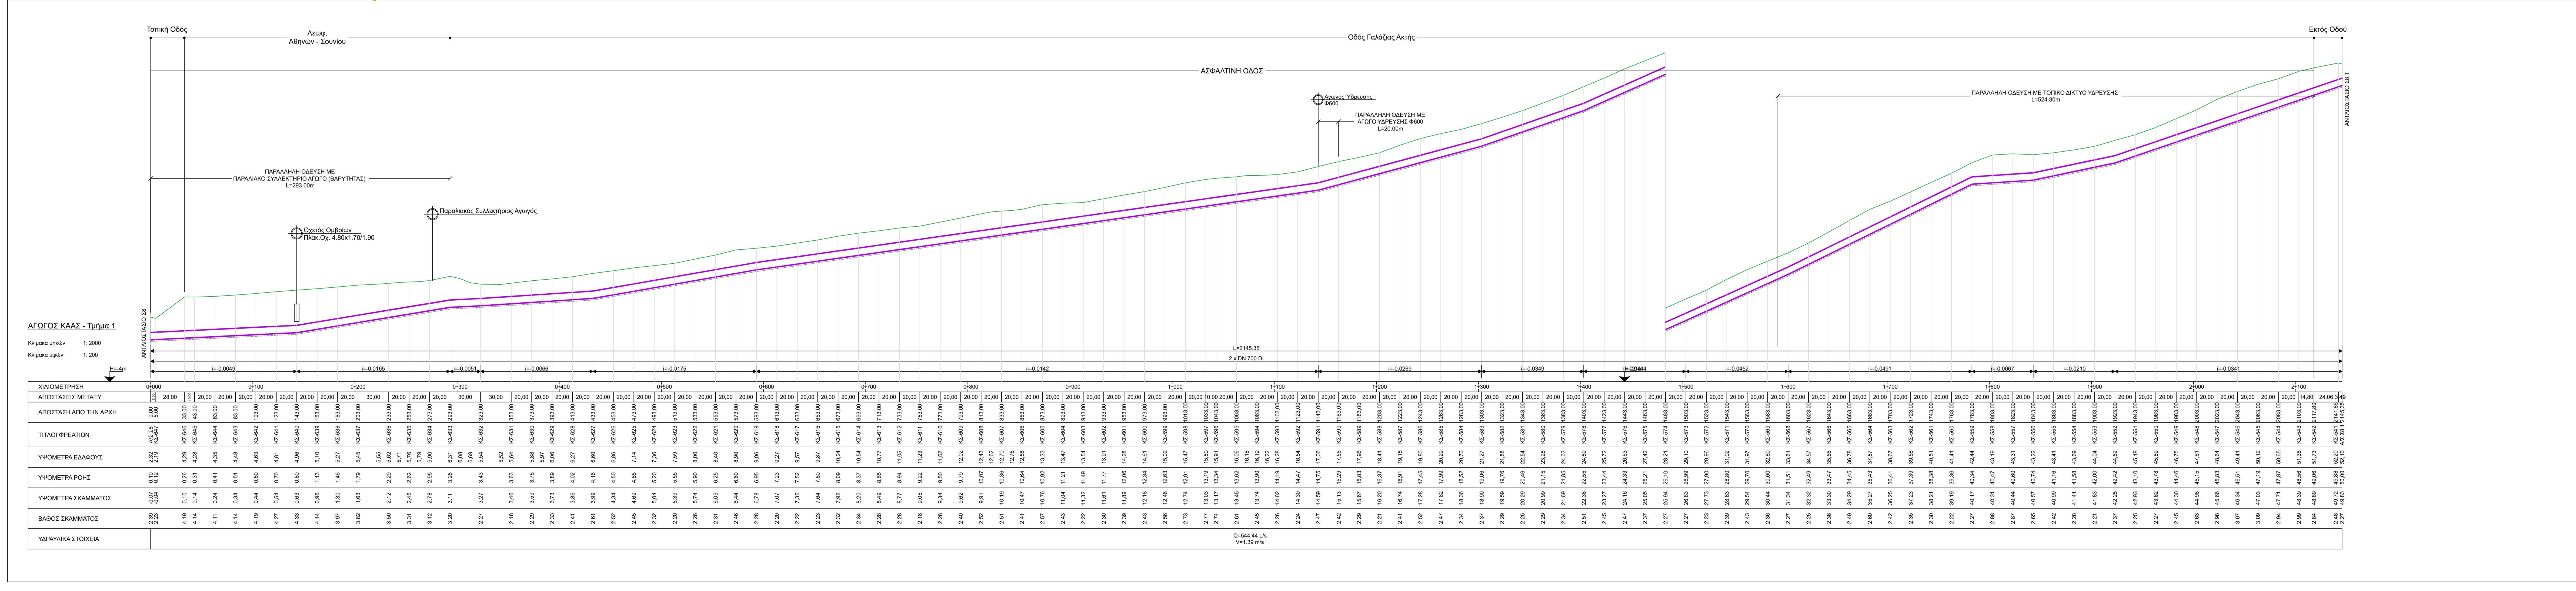

ΕΛΛΗΝΙΚΗ ΔΗΜΟΚΡΑΤΙΑ
ΠΕΡΙΦΕΡΕΙΑ ΑΤΤΙΚΗΣ
ΔΙΕΥΘΥΝΣΗ ΤΕΧΝΙΚΩΝ ΕΡΓΩΝ

ΕΥΣΑΠ
ΕΤΑΙΡΕΙΑ ΥΔΡΕΥΣΗΣ ΚΑΙ ΑΠΟΧΕΤΕΥΣΗΣ ΠΡΟΤΕΥΟΥΣΗΣ Α.Ε.
ΓΕΝΙΚΗ ΔΙΕΥΘΥΝΣΗ ΜΕΓΑΛΩΝ ΕΡΓΩΝ

ΤΙΤΛΟΣ ΜΕΛΕΤΗΣ:
ΣΥΛΛΟΓΗ, ΕΠΕΞΕΡΓΑΣΙΑ, ΔΙΑΘΕΣΗ ΤΩΝ ΕΠΕΞΕΡΓΑΣΜΕΝΩΝ ΕΚΚΡΩΝ ΤΟΥ ΚΕΑ ΚΟΡΩΠΙΟΥ - ΠΑΝΑΙΑΣ ΚΑΙ ΕΠΑΝΑΧΡΗΣΙΜΟΠΟΙΗΣΗ ΜΕ ΕΦΑΡΜΟΓΗ ΑΠΕΡΟΡΙΣΤΗΣ ΑΡΔΕΥΣΗΣ ΚΑΙ ΕΜΠΛΗΚΤΙΣΜΟΥ ΤΟΥ ΥΔΡΟΦΟΡΟΥ ΟΡΙΖΟΝΤΑ

Μελέτη Περιβαλλοντικών Επιπτώσεων για το έργο
«Κέντρο Αεραγωγών Υδάτων του κεντρικού και νότιου τμήματος Ανατολικής Αττικής σε περιοχές των Δήμων Κορωπίας, Παιανίας, Παλλήνης (νοτιώς της ΔΠΛ Υμηττού), Σαρωνικού και Μαρκόπουλου (οικ. Χαμοιάς) της Περιφερειακής Ενότητας Ανατολικής Αττικής και Έργα Επαναχρησιμοποίησης – Διάθεσης των Επεξεργασμένων Λυμάτων»

ΜΕΛΕΤΗΤΗΣ:
HYDROMENT ΣΥΜΒΟΥΧΟΣ ΓΕΩΤΕΧΝΙΚΩΝ ΜΕΛΕΤΩΝ
ΣΙΔΑΡΩΟΥ 8 - Τ.Κ. 15341 ΑΓΙΑ ΠΑΡΑΣΚΕΥΗ
ΤΗΛ: 210 - 7775514 & FAX: 210 - 7719225
e-mail: info@hydroment.gr

ΑΡ. ΧΑΡΤΗΣ:
13.8
ΚΑΜΑΚΑ
1:2.000/1.200
ΜΑΙΟΣ 2023
ΑΝΑΘΕΩΡΗΣΗ R0

ΤΙΤΛΟΣ ΣΧΗΜΑΤΟΣ:
ΟΡΙΖΟΝΤΙΟΓΡΑΦΙΑ - ΜΗΚΟΤΟΜΗ
ΠΡΟΤΕΙΝΟΜΕΝΩΝ ΕΡΓΩΝ
ΚΕΝΤΡΙΚΟΣ ΑΠΟΧΕΤΕΥΤΙΚΟΣ ΑΓΩΓΟΣ
ΣΑΡΩΝΙΚΟΥ - ΑΓΩΓΟΣ ΚΑΑΣ
(ΦΥΛΛΟ 1 ΑΠΟ 6)

ΓΙΑ ΤΟ ΜΕΛΕΤΗΤΗ:
HYDROMENT ΣΥΜΒΟΥΧΟΣ
ΣΙΔΑΡΩΟΥ 8 - Τ.Κ. 15341 ΑΓΙΑ ΠΑΡΑΣΚΕΥΗ
ΤΗΛ: 210 77 75 514 - FAX: 210 77 19 225
ΚΑΜ: 999140214 - ΔΟΥ: Φ.Α.Ε. ΕΘΝΙΚΩΝ
ΑΡ. Γ.Ε.ΜΗ: 09663991000

ΓΙΑ ΤΗΝ ΥΠΗΡΕΣΙΑ: